








ЛЕГЕНДА


-  - ОСНОВЕН ПЪТ ЗА ЕВАКУАЦИЯ
-  - РЕЗЕРВЕН ПЪТ ЗА ЕВАКУАЦИЯ
-  - ВАШЕТО МЕСТОРАЗПОЛОЖЕНИЕ
-  - УРЕДИ ЗА ПОЖАРОГАСЕНЕ
-  - ПОЖАРЕН КРАН
-  - ЕЛЕКТРИЧЕСКО ТАБЛО
-  - ИЗХОД


- 1-ПРАХОВ ПОЖАРОГАСИТЕЛ 6КГ. АВС
- 2-ВОДЕН ПОЖАРОГАСИТЕЛ 9Л
- 3-ПОЖАРОГАСИТЕЛ СО2 5КГ

СХЕМА ЗА ЕВАКУАЦИЯ

ПРЕУСТРОЙСТВО НА ЧАСТ ОТ ЕТАЖ 2 НА СГРАДА В БОЛНИЧНА АПТЕКА И КЛИНИЧНА ЛАБОРАТОРИЯ ЗА "КОМПЛЕКСЕН ОНКОЛОГИЧЕН ЦЕНТЪР СТАРА ЗАГОРА" ЕООД ИДЕНТИФИКАТОР 68850.502.497.84 ПО КК ГР СТАРА ЗАГОРА, УПИ I ЗА ЗДРАВЕН КОМПЛЕКС, КВ.524, ГР.СТАРА ЗАГОРА


ДИМОУПЛЪТНЕНА САМОЗАТВАРЯЩА СЕ ВРАТА

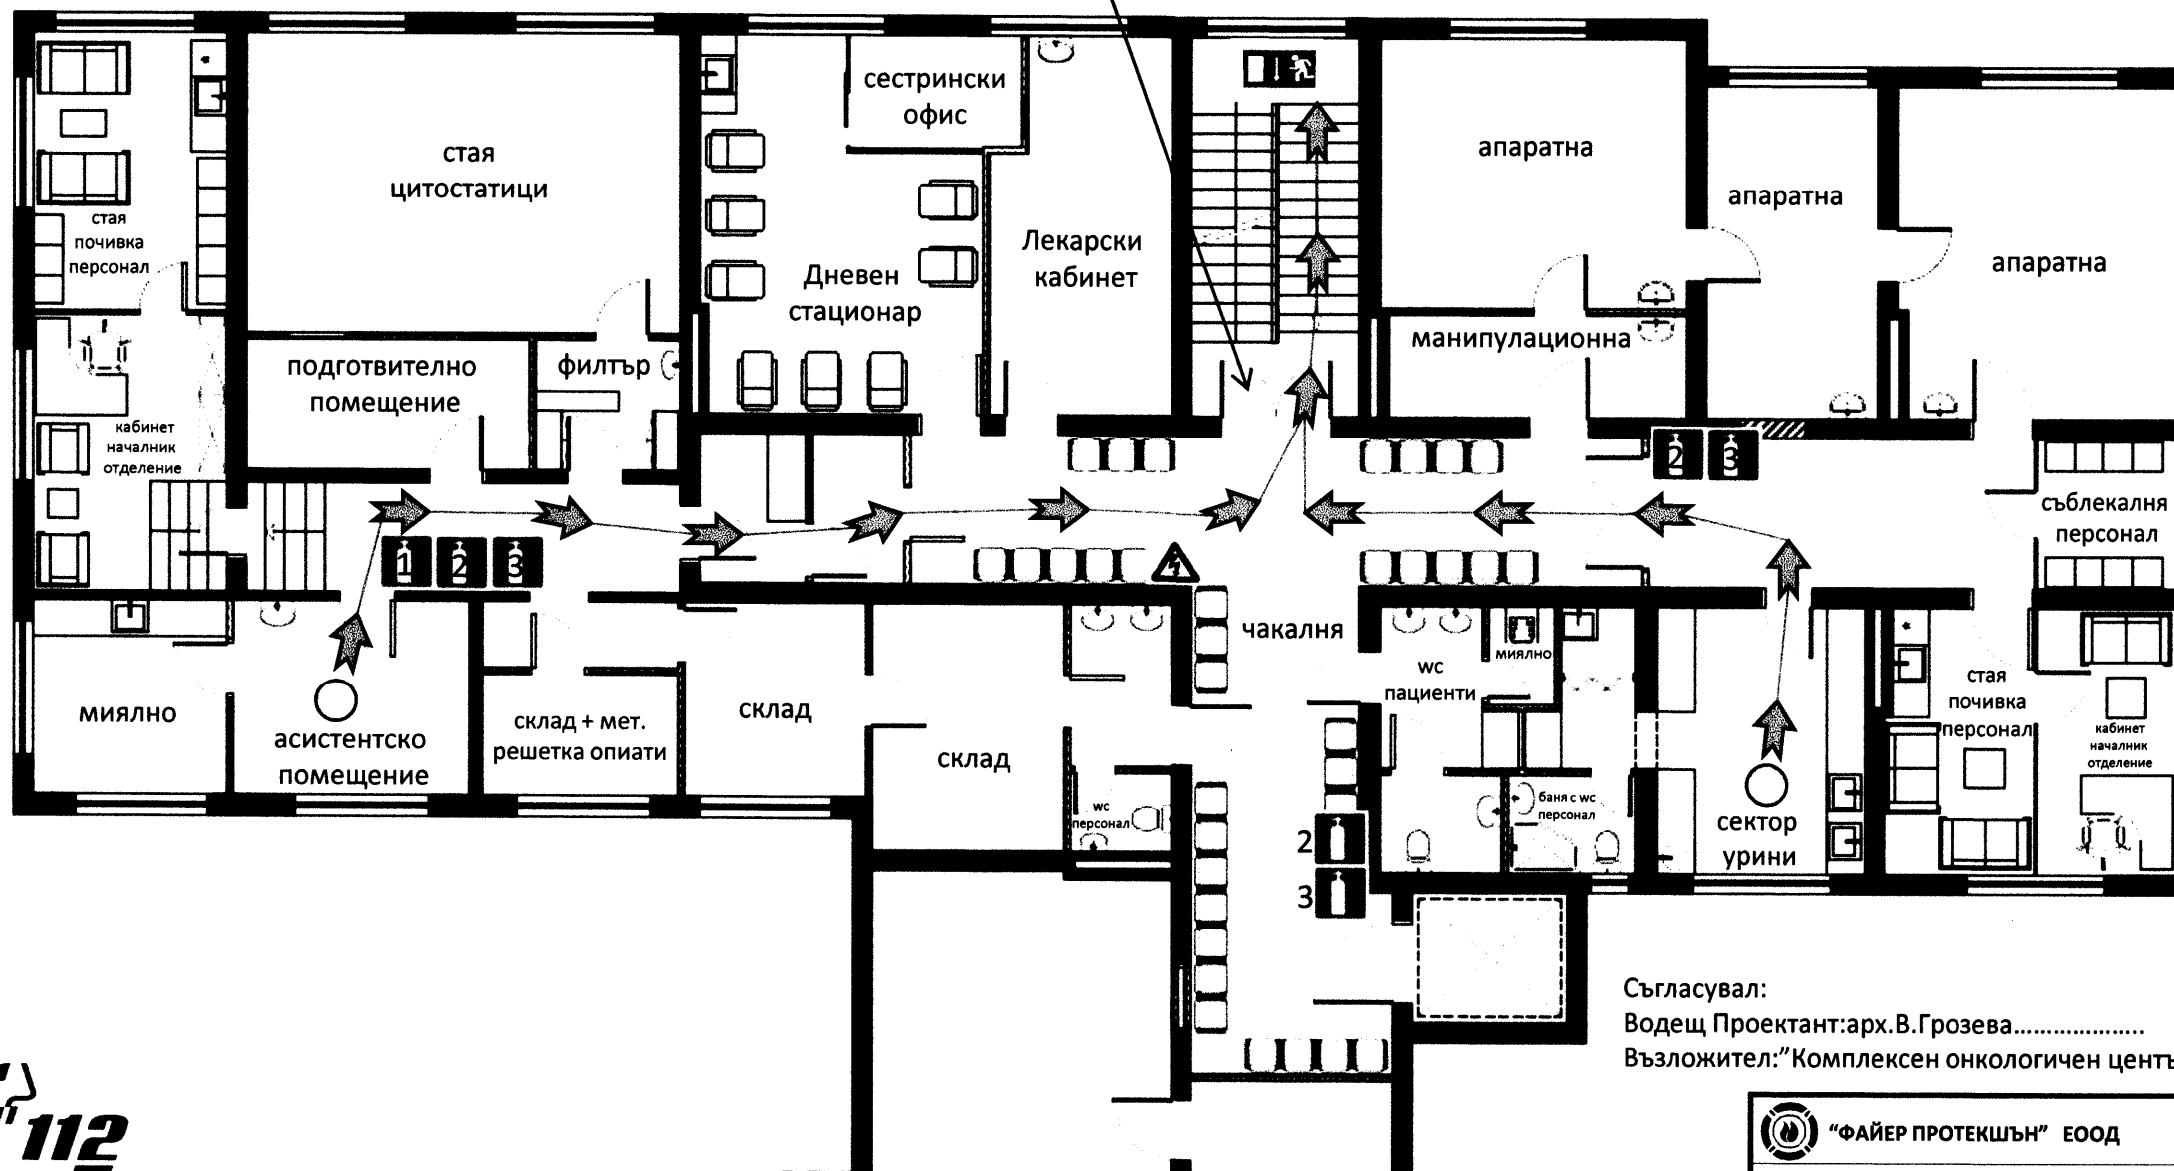

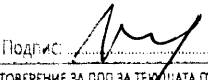КСИП	КАМАРА НА ИНЖЕНЕРИТЕ В ИНВЕСТИЦИОННОТО ПРОЕКТИРАНЕ
	ПЪЛНА ПРОЕКТАНТСКА ПРАВОСПОСОБНОСТ
	Регистрационен № 11965
	инж. ПЕТКО ВЪЛКОВ БЕЛЧЕВ
Секция: ВС	Подпис: 
Части на проекта по удостоверение за ППД	ВАЖИ С ВАЛИДНО УДОСТОВЕРЕНИЕ ЗА ППД ЗА ТЕЖИКАТА ГОДИНА

Съгласувал:
 Водещ Проектант: арх. В. Грозева.....
 Възложител: "Комплексен онкологичен център Стара Загора" ЕООД



	"ФАЙЕР ПРОТЕКШЪН" ЕООД	
	Стара Загора 6000, ул. "Братя Митови" № 6 GSM 0898 72 61 64 email: fireprotection@abv.bg	
Обект: ПРЕУСТРОЙСТВО НА ЧАСТ ОТ ЕТАЖ 2 НА СГРАДА В БОЛНИЧНА АПТЕКА И КЛИНИЧНА ЛАБОРАТОРИЯ ЗА "КОМПЛЕКСЕН ОНКОЛОГИЧЕН ЦЕНТЪР СТАРА ЗАГОРА" ЕООД ИДЕНТИФИКАТОР 68850.502.497.84 ПО КК ГР СТАРА ЗАГОРА, УПИ I ЗА ЗДРАВЕН КОМПЛЕКС, КВ.524, ГР.СТАРА ЗАГОРА		
Чертеж: Евакуационна схема етаж 2	Лист 1	Фаза ТП
	Част : Пожарна безопасност	