


# ПЛАН НА ВРЕМЕННОТО СТРОИТЕЛСТВО

## М 1:500

### ЛЕГЕНДА:



1. ИНФОРМАЦИОННА ТАБЕЛА
2. ТАБЕЛА: "ВНИМАНИЕ! ВХОД-ИЗХОД СТРОИТЕЛЕН ОБЕКТ"
3. СЪБЛЕКАЛНИ
4. ВРЕМЕННИ КАНЦЕЛАРИИ
5. ПРОТИВОПОЖАРНО ТАБЛО
6. КОНТЕЙНЕР ЗА ОТПАДЪЦИ
7. КОРИТО ЗА РАЗТВОРИ
8. СКЛАДОВЕ ТУХЛИ

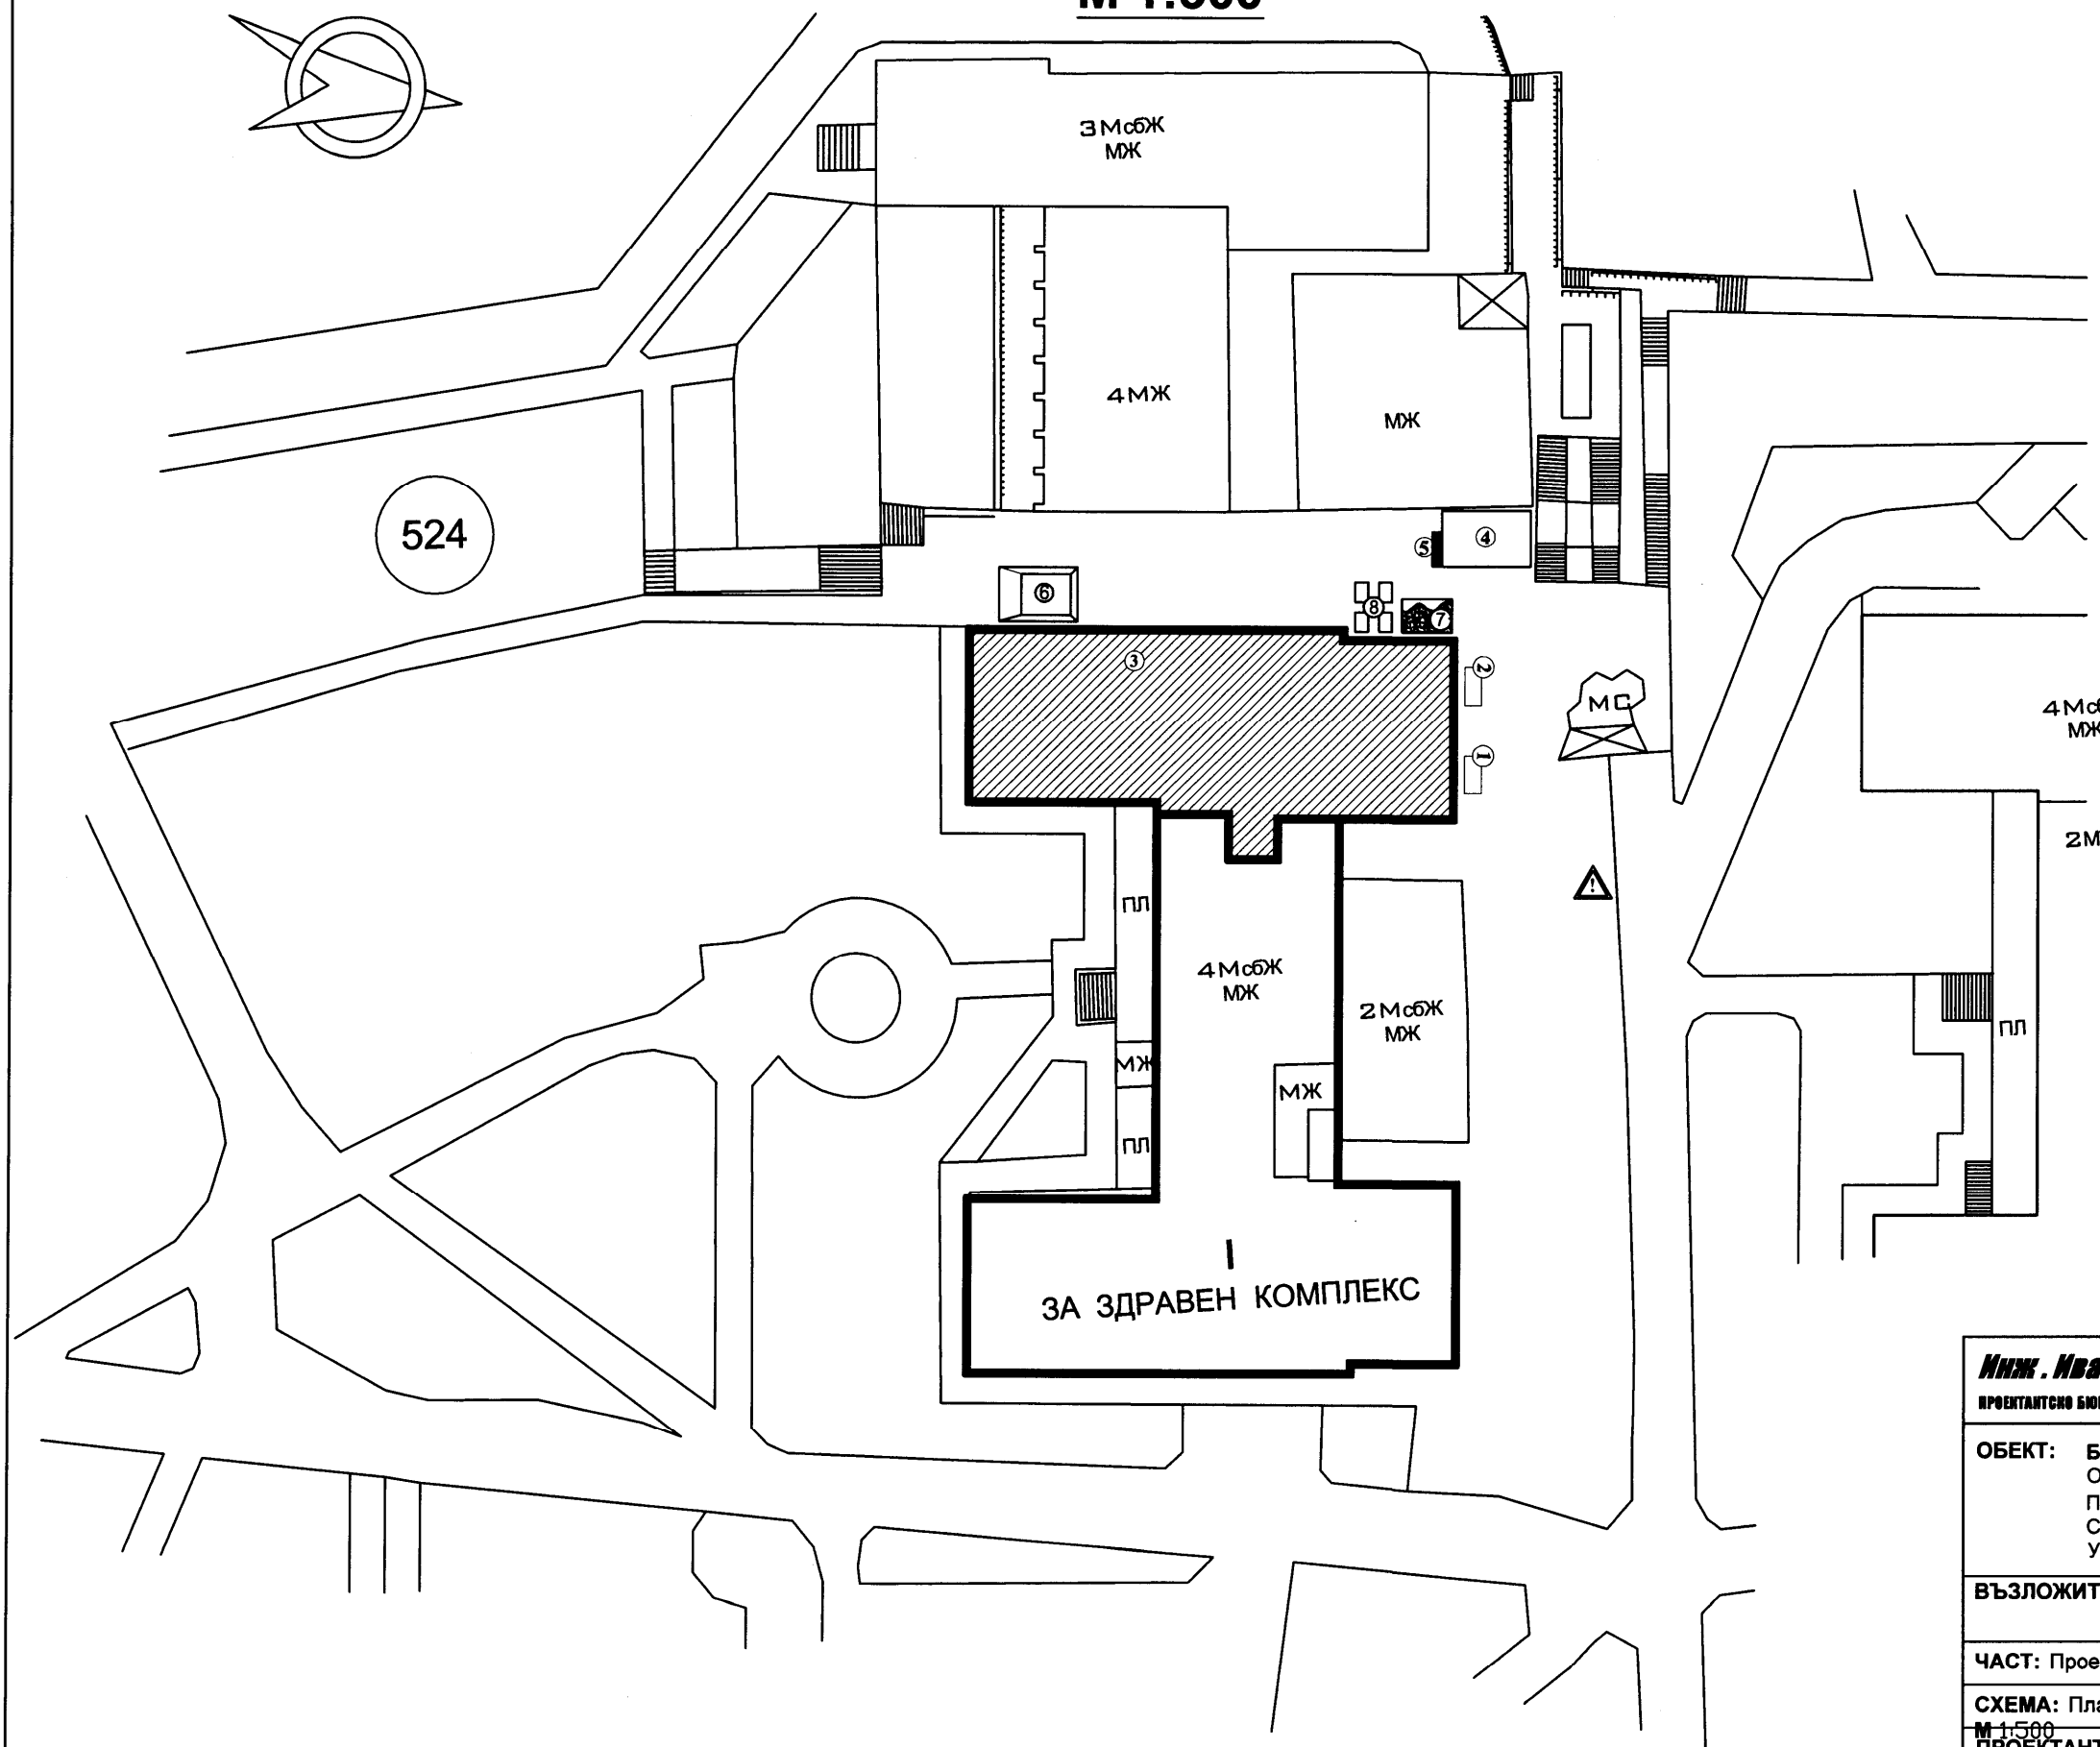

ОУИЗНА  
СЪВЕТОВАТЕЛ  
Проектант: 15 6-11 13.04.2016  
ПЛ. АРАДЖЕН  
СТАРА ЗАГОРА

14. 04. 2016

 Сенция: КСС Част на проекта: по удостоверение на ПП	КАМАРА НА ИНЖЕНЕРИТЕ В ИНВЕСТИЦИОННОТО ПРОЕКТИРАНЕ ПЪЛНА ПРОЕКТАНТСКА ПРАВОСПОСОБНОСТ Регистрационен № 02287 инж. ИВАНКА РАДЕВА ЖЕЛЕВА Подпис: <i>[Signature]</i> ВАЖИ С ВАЛИДНО УДОСТОВЕРЕНИЕ ЗА ПП ЗА ТЕКУЩАТА ГОДИНА
---	---

<b>Инж. Иванка Жолова</b> ПК 6000 Стара Загора ул. "граф Игнатиев" №29, вх.0, ет.1 ПРОЕКТАНТНО БЮРО СТАРА ЗАГОРА e-mail: ivankazh@hotmail.com, GSM: 0899112441; GSM: 0897476387	
<b>ОБЕКТ:</b> БОЛНИЧНА АПТЕКА И КЛИНИЧНА ЛАБОРАТОРИЯ ЗА "КОМПЛЕКСЕН ОНКОЛОГИЧЕН ЦЕНТЪР СТАРА ЗАГОРА" ЕООД - ПРЕУСТРОЙСТВОТО НА ЧАСТ ОТ ЕТАЖ 2 НА СГРАДА С ИДЕНТИФИКАТОР № 68850.502.497.84 ПО КК НА ГР. СТАРА ЗАГОРА, УПИ I за здравен комплекс, кв. 524, ГР. СТАРА ЗАГОРА	
<b>ВЪЗЛОЖИТЕЛИ:</b> ОБЩИНА СТАРА ЗАГОРА "Комплексен онкологичен център Стара Загора" ЕООД	
<b>ЧАСТ:</b> Проект за Безопасност и Здраве	<b>ФАЗА:</b> ТП
<b>СХЕМА:</b> План на временното строителство М 1:500 <b>ПРОЕКТАНТ:</b> инж. Иванка Радева Желева	Лист: 1/2
<b>ВОДЕЩ ПРОЕКТАНТ:</b> арх. РУМЯНА ЦОНЕВА	