СИТУАЦИЯ
М 1:500

ЛЕГЕНДА:

- СГРАДА С ИДЕНТИФИКАТОР 68850.502.497.84
- ОБЕКТ НА ПРЕУСТРОЙСТВО

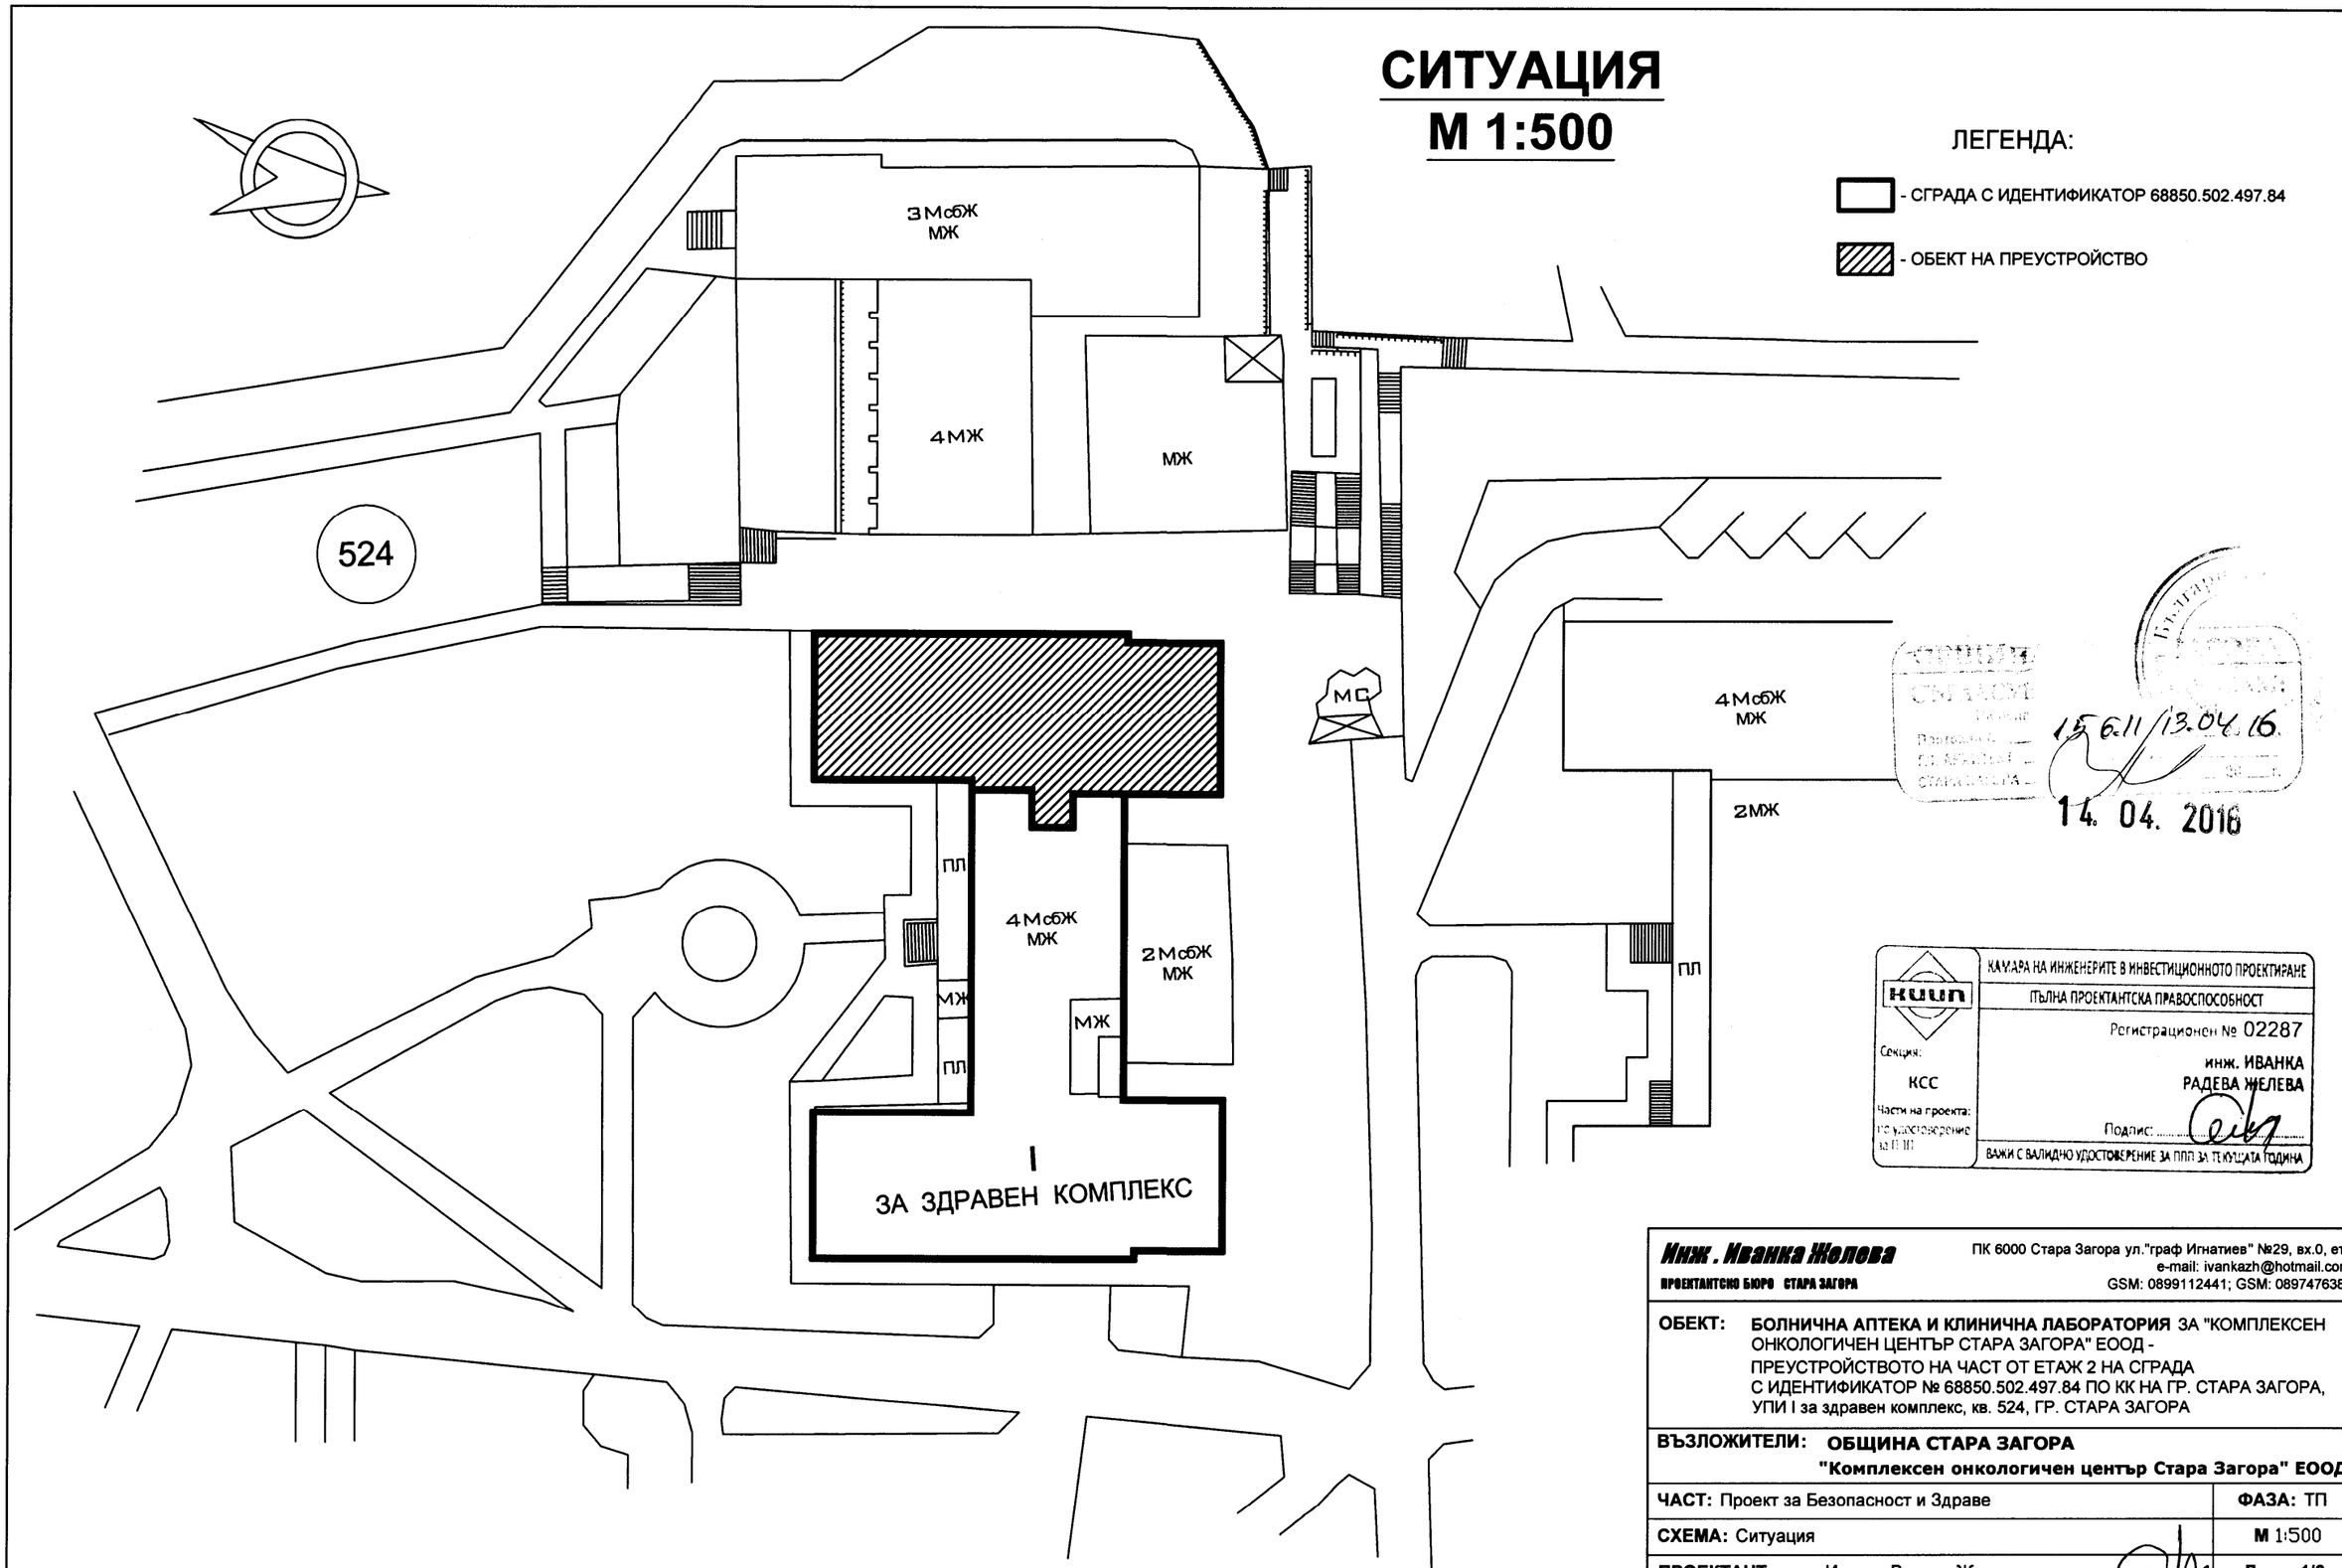

15.6.11/13.04.16.

14. 04. 2016

КАМАРА НА ИНЖЕНЕРИТЕ В ИНВЕСТИЦИОННОТО ПРОЕКТИРАНЕ
ПЪЛНА ПРОЕКТАНТСКА ПРАВОСПОСОБНОСТ
Регистрационен № 02287
Секция: КСС
Части на проекта: по удостоверение за ПЗП
инж. ИВАНКА РАДЕВА ЖЕЛЕВА
Подпис: .....
ВАЖИ С ВАЛИДНО УДОСТОВЕРЕНИЕ ЗА ПЗП ЗА ТЕКУЩАТА ГОДИНА

Инж. Иванка Желева
ПРОЕКТАНТСКО БЮРО СТАРА ЗАГОРА
ПК 6000 Стара Загора ул."граф Игнатиев" №29, вх.0, ет.1
e-mail: ivankazh@hotmail.com,
GSM: 0899112441; GSM: 0897476387

ОБЕКТ: **БОЛНИЧНА АПТЕКА И КЛИНИЧНА ЛАБОРАТОРИЯ** ЗА "КОМПЛЕКСЕН ОНКОЛОГИЧЕН ЦЕНТЪР СТАРА ЗАГОРА" ЕООД - ПРЕУСТРОЙСТВОТО НА ЧАСТ ОТ ЕТАЖ 2 НА СГРАДА С ИДЕНТИФИКАТОР № 68850.502.497.84 ПО КК НА ГР. СТАРА ЗАГОРА, УПИ I за здравен комплекс, кв. 524, ГР. СТАРА ЗАГОРА

ВЪЗЛОЖИТЕЛИ: **ОБЩИНА СТАРА ЗАГОРА**
"Комплексен онкологичен център Стара Загора" ЕООД

ЧАСТ: Проект за Безопасност и Здраве	**ФАЗА:** ТП
СХЕМА: Ситуация	**М** 1:500
ПРОЕКТАНТ: инж. Иванка Радева Желева	**Лист: 1/2**
ВОДЕЩ ПРОЕКТАНТ: арх. РУМЯНА ЦОНЕВА	