

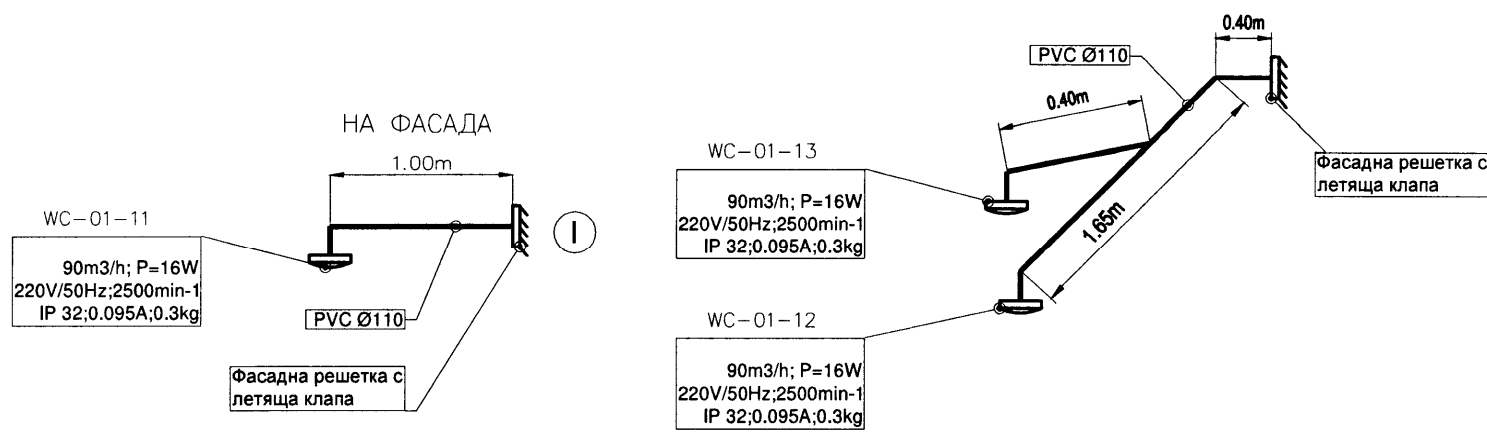



ЩРАНГ СХЕМА СМУКАТЕЛНА САНИТАРНИ ВЪЗЛИ

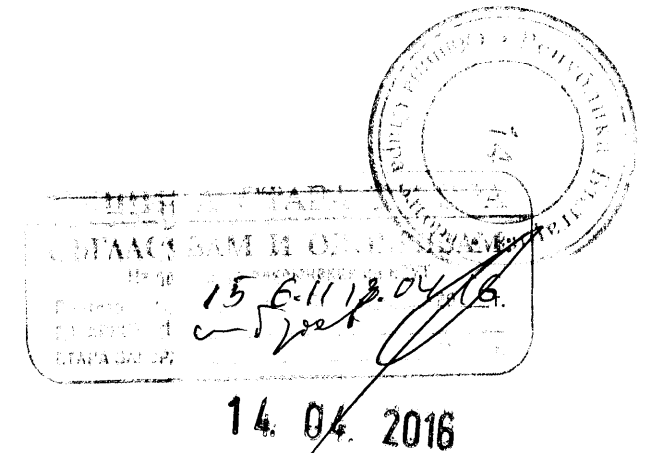


ЩРАНГ СХЕМА СМУКАТЕЛНА ВЕНТИЛАЦИЯ Стая Цитостазии

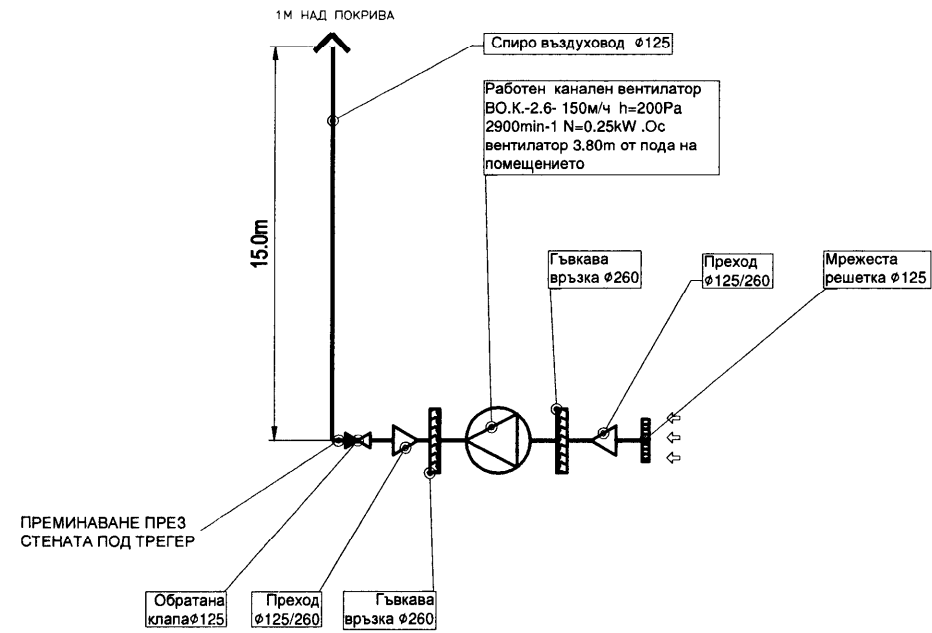

ЩРАНГ СХЕМА СМУКАТЕЛНА ВЕНТИЛАЦИЯ НАД РАБОТНА МАСА 1u 2

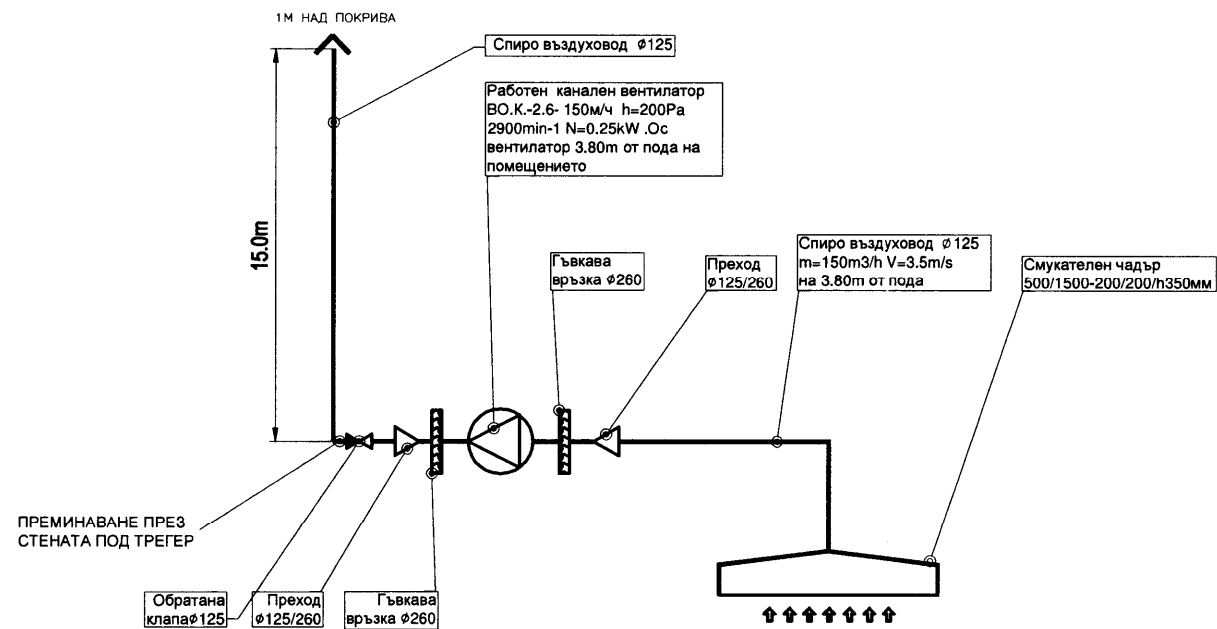

ЩРАНГ СХЕМА НАГРЕТАТЕЛНА ВЕНТИЛАЦИЯ Стая Цитостазии

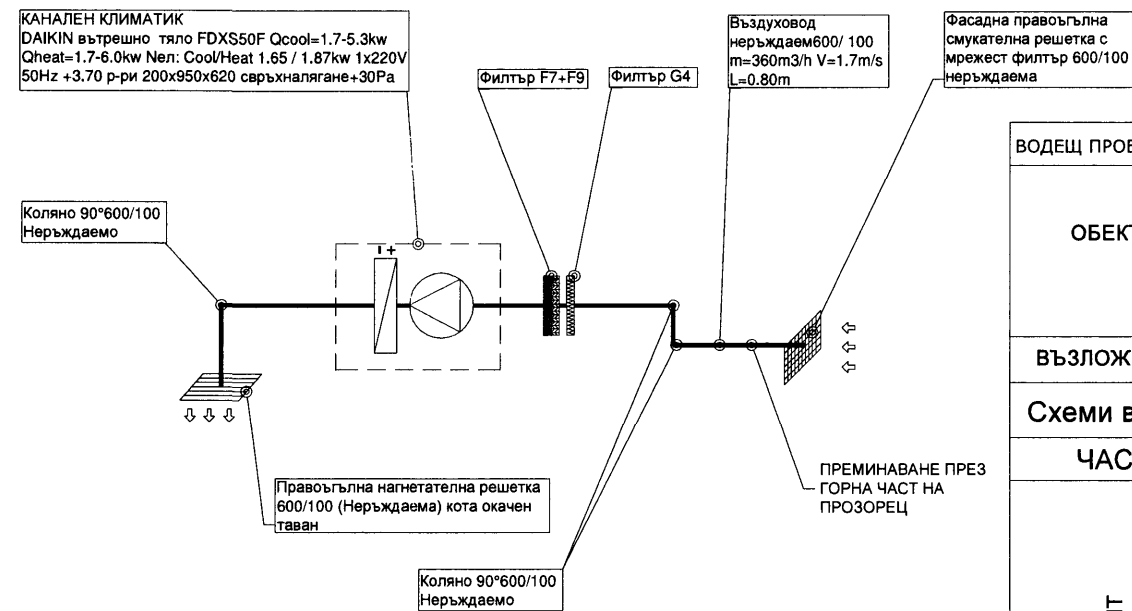

ВОДЕЦ ПРОЕКТАНТ:	арх. Румяна Цонева		
ОБЕКТ	Болнична аптека и клинична лаборатория за "комплексен онкологичен център стара загора" ЕООД - Преустройството на част от етаж 2 на сграда с идентификатор № 68850.502.497.84 по кк на гр. Стара загора, ули I за здравен комплекс, кв. 524, гр. Стара загора		
ВЪЗЛОЖИТЕЛ	"СТАНДАРД ПРОФИЛ БЪЛГАРИЯ" ЕАД		
<b>Схеми вентилационни инсталации</b>			
ЧАСТ	ОВК	ФАЗА	ТП
ПРОЕКТАНТ	<div style="border: 1px solid black; padding: 5px;"> <p>КАМАРА НА ИНЖЕНЕРИТЕ В ИНВЕСТИЦИОННОТО ПРОЕКТИРАНЕ</p> <p><b>КНИИ</b></p> <p>ПЪЛНА ПРОЕКТАНТСКА ПРАВНОМОЩНОСТ</p> <p>Регистрационен № 06729</p> <p>Секция: ОВКХТТГ</p> <p>Част на проекта: преустройство на сграда</p> <p>инж. <b>МАРТИН ИВАНОВ ГЕОРГИЕВ</b></p> <p>Подпис: _____</p> <p>ВАЖИ С ВАЛИДНО УДОСТОВЕРЕНИЕ ЗА ППТ ЗА ТЕКУЩАТА ГОДИНА</p> </div>		
МАЩАБ:	1:....	ЛИСТ:	02/02 2016г.
ПРОЕКТАНТ :	инж.М.Георгиев	Формат:	A3