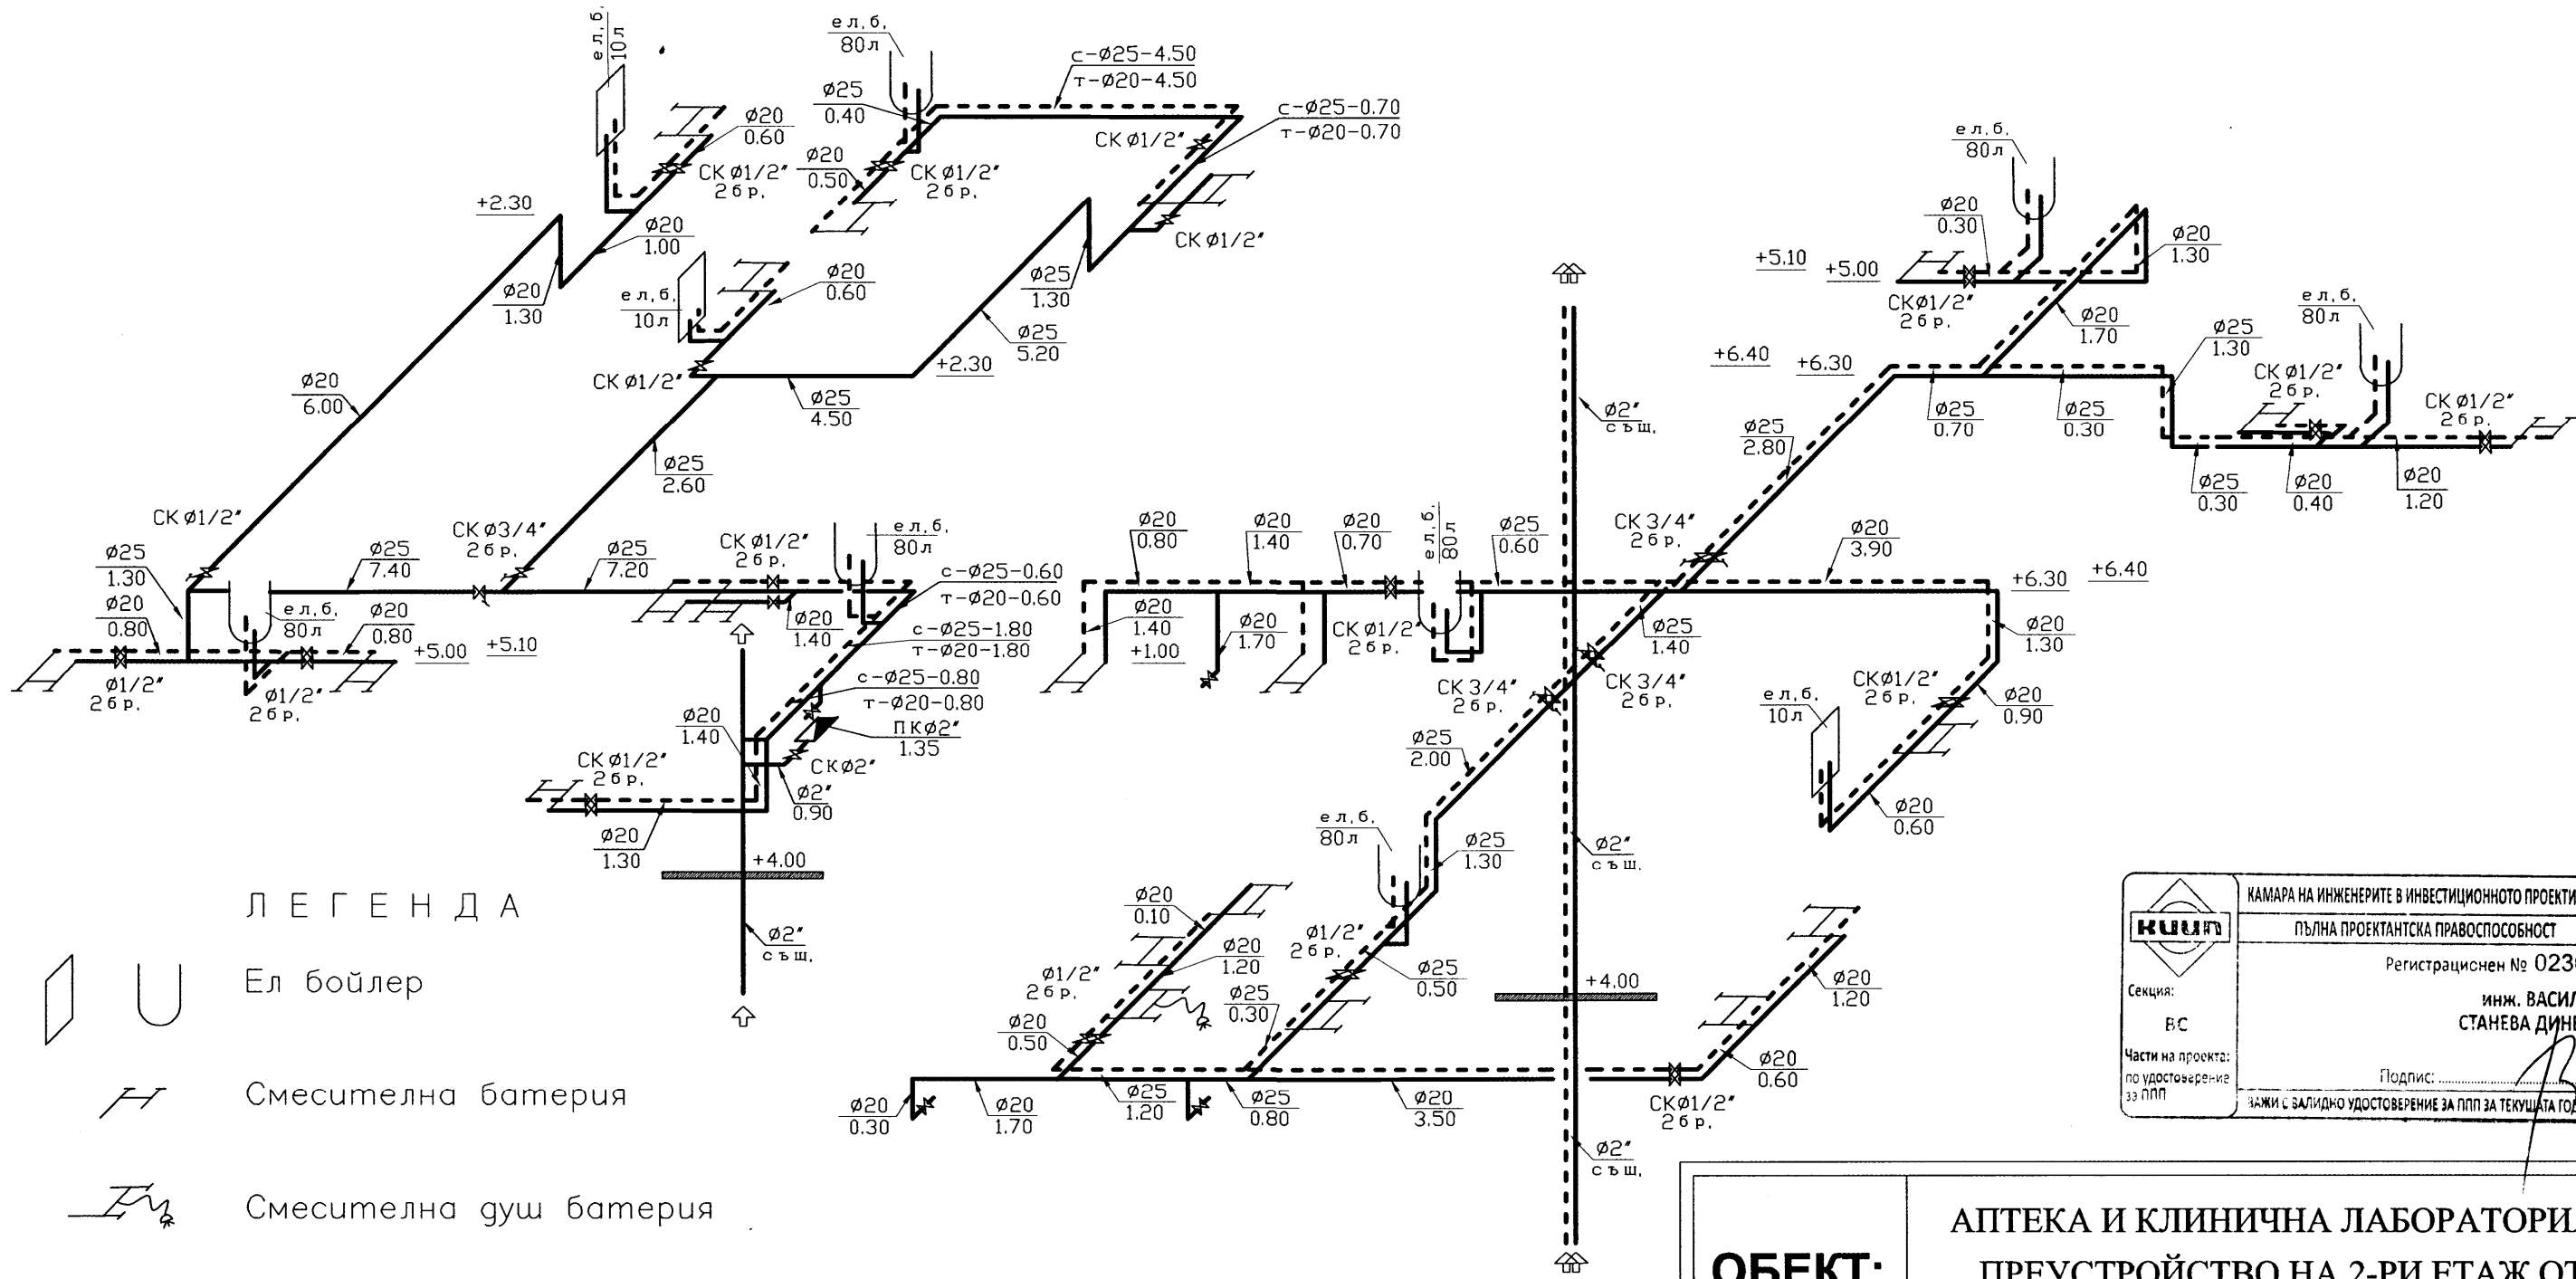
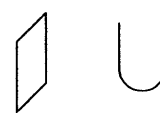
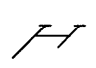
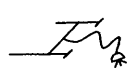
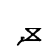

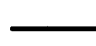


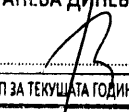


# АКСОНОМЕТРИЯ ВОДОПРОВОД



## ЛЕГЕНДА

-  Ел бойлер
-  Смесителна батерия
-  Смесителна душ батерия
-  СК с изпразнител
-  СК
-  ВОДОПРОВОД – СТУДЕНА ВОДА
-  ВОДОПРОВОД – ТОПЛА ВОДА

	КАМАРА НА ИНЖЕНЕРИТЕ В ИНВЕСТИЦИОННОТО ПРОЕКТИРАНЕ
	ПЪЛНА ПРОЕКТАНТСКА ПРАВОСПОСОБНОСТ
Секция: ВС	Регистрационен № 02300
Части на проекта: по удостоверение 33 ПП	инж. <b>ВАСИЛКА СТАНЕВА ДИНЕВА</b>
	Подпис: 
ВАЖИ С ВАЛИДНО УДОСТОВЕРЕНИЕ ЗА ППП ЗА ТЕКУЩАТА ГОДИНА	

<b>ОБЕКТ:</b>	АПТЕКА И КЛИНИЧНА ЛАБОРАТОРИЯ - ПРЕУСТРОЙСТВО НА 2-РИ ЕТАЖ ОТ ОНКОЛОГИЧЕН ЦЕНТЪР, ГР. СТАРА ЗАГОРА		
<b>ЧЕРТЕЖ:</b>	АКСОНОМЕТРИЯ ВОДОПРОВОД		
<b>ЧАСТ:</b> ВиК	<b>ФАЗА:</b> ТЕХН. ПРОЕКТ		
<b>ПРОЕКТАНТ</b>	инж. В. Станева		
<b>ВОДЕЩ ПРОЕКТАНТ:</b>	арх. Румяна Цонева		
<b>ВЪЗЛОЖИТЕЛ:</b>	ОБЩИНА СТАРА ЗАГОРА		

