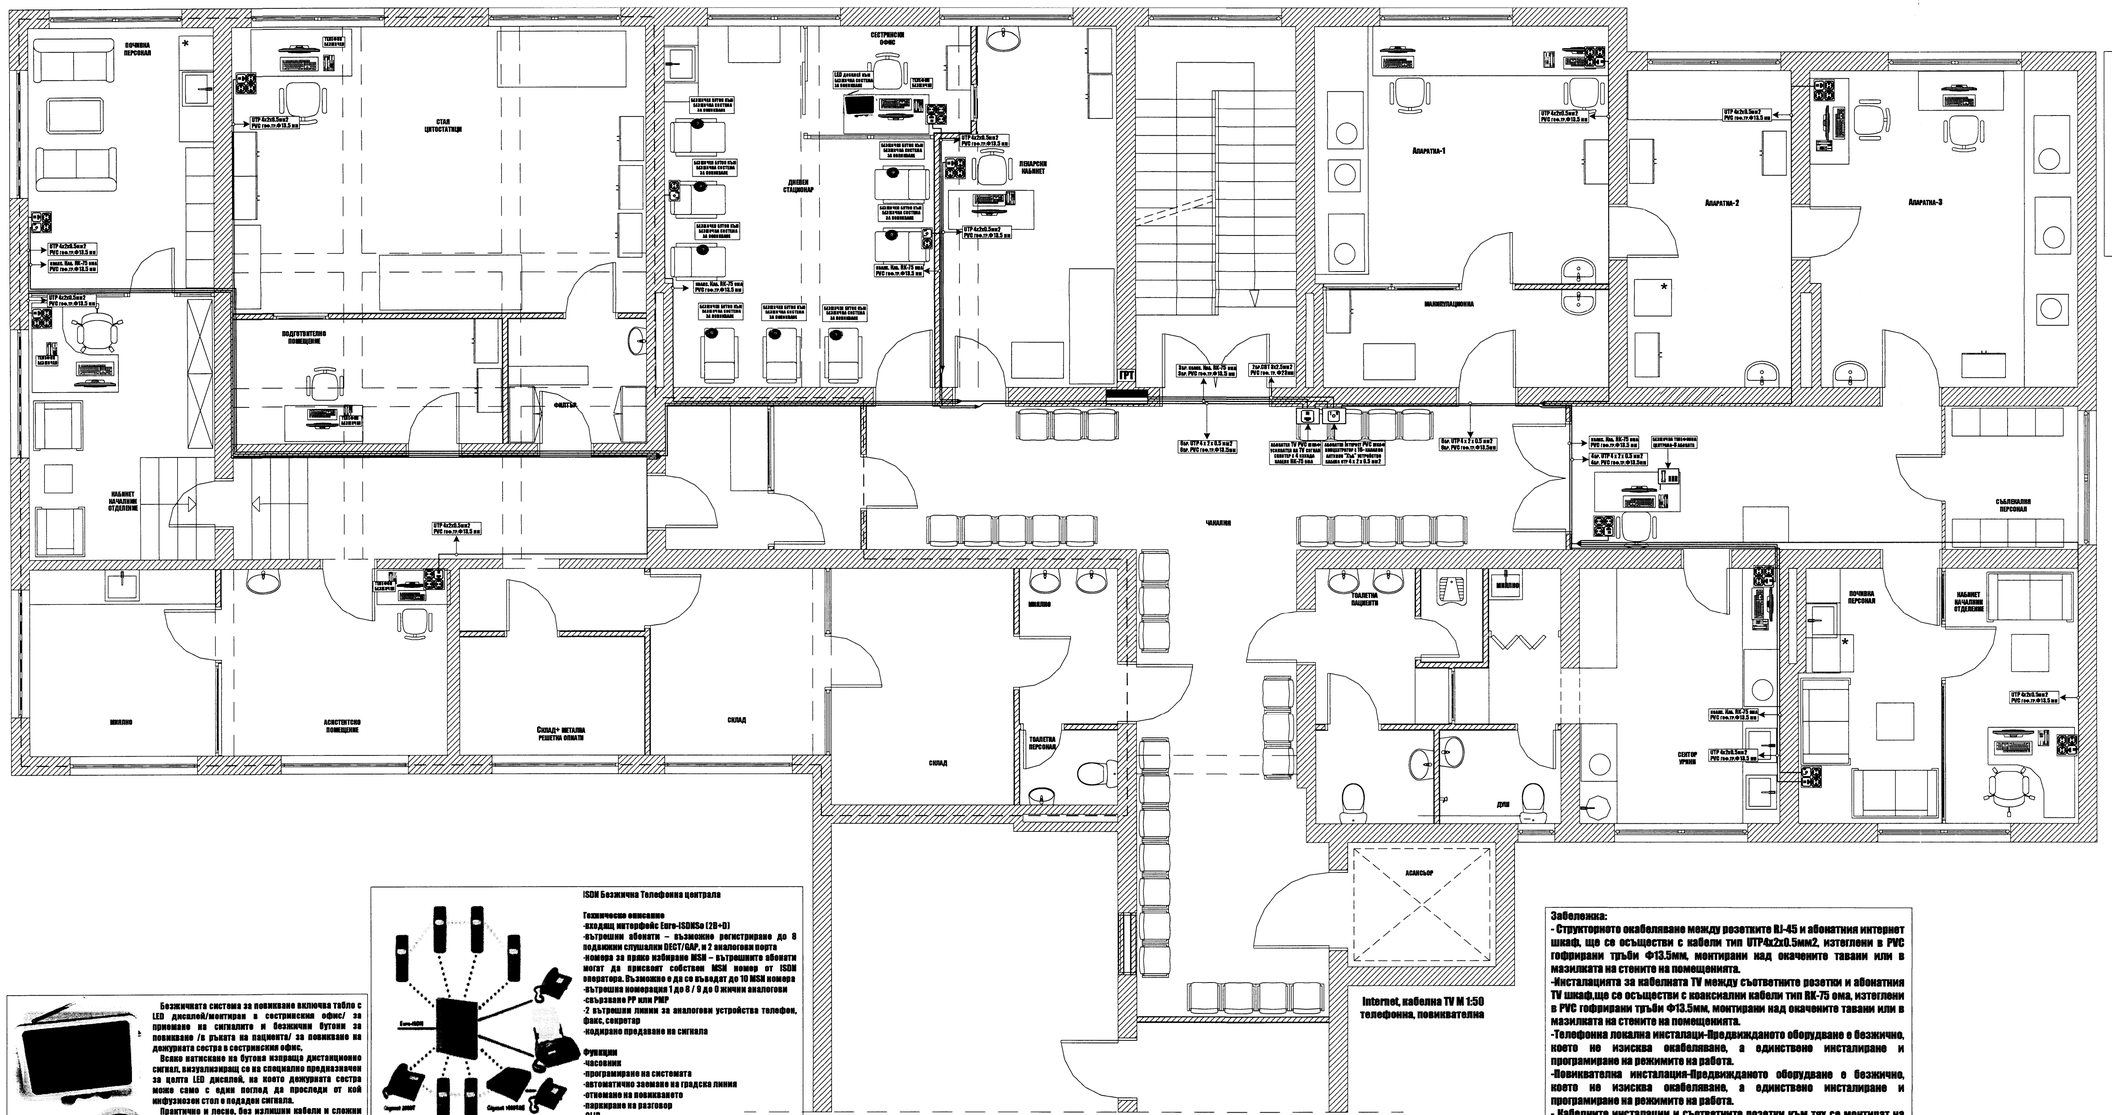

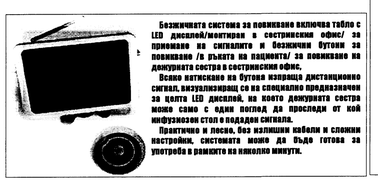

Безжичната система за повикване включва табло с LED дисплей/монтиран в сестринските офис/ за приемане на сигналите и безжични бутони за повикване /в ръката на пациента/ за повикване на дежурната сестра в сестринските офис.

Всяко натискане на бутона изпраща дистанционно сигнал, визуализиращ се на специално предназначен за целта LED дисплей, на което дежурната сестра може само с един поглед да прослуи от кой инфузионен стол е подаден сигнала.

Практично и лесно, без излишни кабели и сложни настройки, системата може да бъде готова за употреба в рамките на няколко минути.

ISDN Безжична Телефонна централа

Техническо описание

-входящ интерфейс Euro-ISDNSo (2B+D)
-вътрешни абонати – възможно регистриране до 8 подвижни слушалки DECT/GAP, и 2 аналогови порта
-номера за пряко избиране MSN – вътрешните абонати могат да присвоят собствен MSN номер от ISDN оператора. Възможно е да се въведат до 10 MSN номера
-вътрешна номерация 1 до 8 / 9 до 0 жични аналогови
-свързване PP или PMP
- 2 вътрешни линии за аналогови устройства телефон, факс, секретар
-кодирано предаване на сигнала

Функции

-часовник
-програмиране на системата
-автоматично звънене на градска линия
-отговаряне на повикването
-паркиране на разговор
-CLIP
-Обратно звънене
-Общо повикване
-Програмиране на дневен и нощен режим

Забележка:

- Структорното окабеляване между розетките RJ-45 и абонатния интернет шкаф, ще се осъществи с кабели тип UTP4x2x0.5мм2, изтеглени в PVC гофрирани тръби Ф13.5мм, монтирани над окачените тавани или в мазилката на стените на помещенията.
-Инсталацията за кабелната TV между съответните розетки и абонатния TV шкаф,ще се осъществи с коаксиални кабели тип RK-75 ома, изтеглени в PVC гофрирани тръби Ф13.5мм, монтирани над окачените тавани или в мазилката на стените на помещенията.
-Телефонна локална инсталации-Предвижданото оборудване е безжично, което не изисква окабеляване, а единствено инсталиране и програмиране на режимите на работа.
-Повикателна инсталация-Предвижданото оборудване е безжично, което не изисква окабеляване, а единствено инсталиране и програмиране на режимите на работа.
- Кабелните инсталации и съответните розетки към тях се монтират на отстояния до други инсталации и съоръжения в съответствие с нормативните разпоредби.

14. 04. 2016

КАМАРА НА ИНЖЕНЕРИТЕ В ИНВЕСТИЦИОННОТО ПРОЕКТИРАНЕ
ПЪЛНА ПРОЕКТАНТСКА ПРАВОСПОСОБНОСТ
Регистрационен № 02336
инж. НИКОЛАЙ АТАНАСОВ НИДАЛКОВ
Подпис:
ВАЖИ С ВАЛИДНО ИЗПЪЛНЕНИЕ ЗА 2016 ГОДИНА

Секция: ЕАСТ
Части на проекта: по удостоверение за ПИП

ОБЕКТ	БОЛНИЧНА АПТЕКА И КЛИНИЧНА ЛАБОРАТОРИЯ ЗА "КОМПЛЕКСЕН ОНКОЛОГИЧЕН ЦЕНТЪР СТАРА ЗАГОРА" ЕООД - ПРЕУСТРОЙСТВО НА ЧАСТ ОТ ЕТАЖ 2 НА СГРАДА С ИДЕНТИФИКАТОР № 68850.502.497.84 ПО КК НА ГР. СТАРА ЗАГОРА, УПИ I за здравен комплекс, кв. 524, ГР. СТАРА ЗАГОРА
ЧАСТ	ЕЛЕКТРО
ПРОЕКТ	ЕЛ. ИНСТАЛАЦИИ -ИНТЕРНЕТ, КАБЕЛНА ТВ, ТЕЛЕФОННА И ПОВИКВАТЕЛНА
ФАЗА	ТП
МАЩАБ	1:50
ЧЕРТЕЖ	1/1
ВЪЗЛОЖИТЕЛ	ОБЩИНА СТАРА ЗАГОРА
ВОДЕЩ ПРОЕКТАНТ	АРХ. РУМЯНА ДОНЕВА