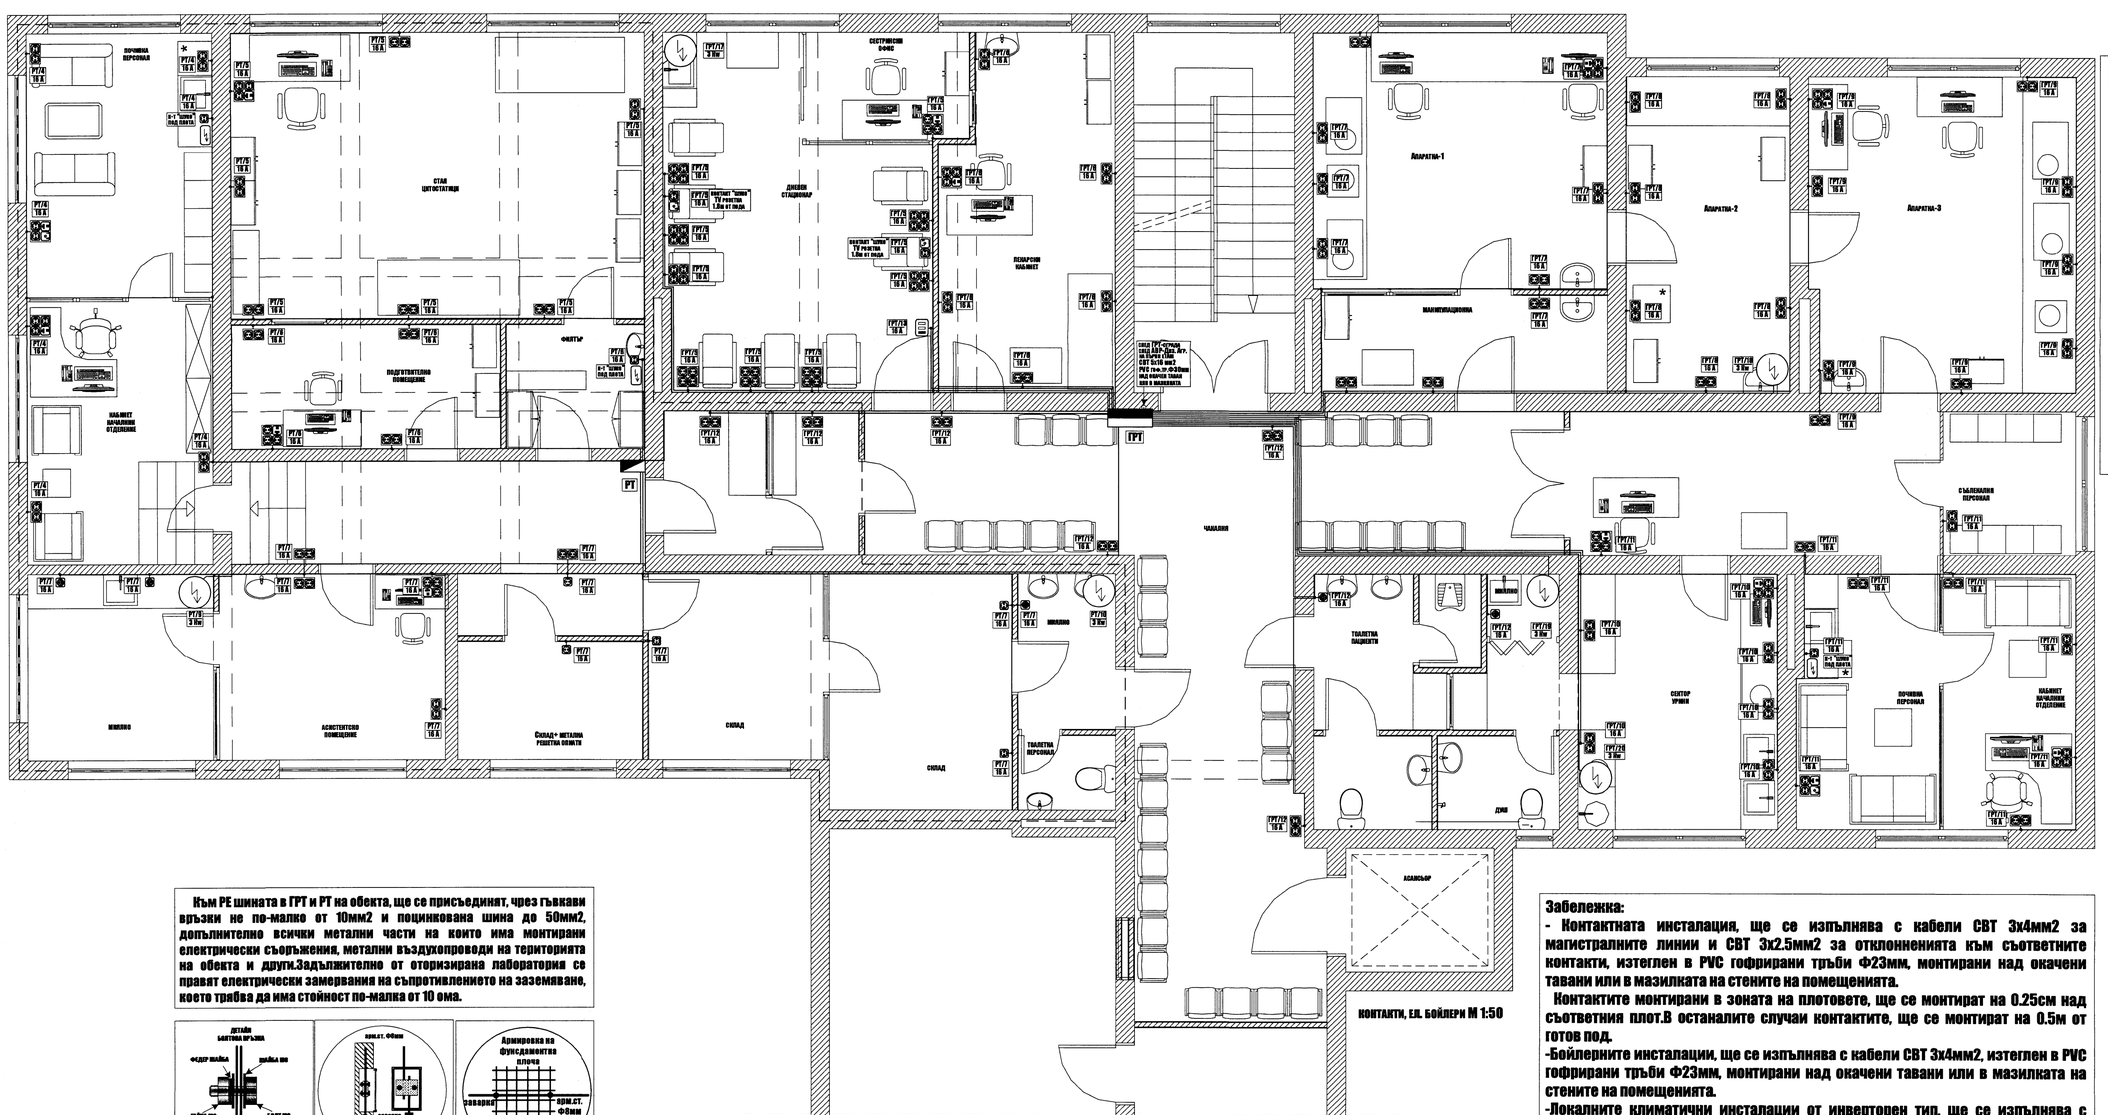

N

ГРТ-ГЛ. РАЗПРЕД. ЕЛ. ТАБЛО

РАЗПРЕД.ДЕЦЕНТРАЛНО ЕЛ. ТАБЛО

ЕЛ. БОЙЛЕР-ВЕРТИКАЛЕН 80л

ЕЛ. БОЙЛЕР- ПОД ПЛОТА 10л

PVC МОДУЛ IP-20 СКРИТ МОНТАЖ 4 БРОЯ КОНТАКТ "ШУКО"

PVC МОДУЛ IP-20 СКРИТ МОНТАЖ 2 БРОЯ КОНТАКТ "ШУКО" РОЗЕТКА-ИНТЕРНЕТ RG-45 РОЗЕТКА КАБЕЛНА ТВ

PVC- МОДУЛ IP-20 СКРИТ МОНТАЖ 3 БРОЯ КОНТАКТ "ШУКО" РОЗЕТКА-ИНТЕРНЕТ RG-45

PVC - МОДУЛ IP-20 СКРИТ МОНТАЖ 1 БРОЯ КОНТАКТ "ШУКО" РОЗЕТКА КАБЕЛНА ТВ

P.C- МОДУЛ IP-20 СКРИТ МОНТАЖ 2 БРОЯ КОНТАКТ "ШУКО"

К-Т МОНОФАЗЕН "ШУКО"- IP20 ЗА СКРИТ МОНТАЖ

К-Т МОНОФАЗЕН "ШУКО"- IP65 ЗА СКРИТ МОНТАЖ

К-Т МОНОФАЗЕН "ШУКО"-IP20 ЗА СКРИТ МОНТАЖ-УСИЛЕН 32А

ЕЛ.КЛЮЧ-СЕРМЕН-IP20 СКРИТ МОНТАЖ

ЕЛ. КЛЮЧ-ОБИКН./IP20 ЗА СКРИТ МОНТАЖ

ЛУМ. ОСВЕТИТЕЛ - IP 65, 2x36 W ОТКРИТ МОНТАЖ , С ВГРАДЕНА "RECHARGE"-БАТ. ОСИГУРЯВАЩА 1 ЧАС РАБОТА НА ЛУМ. ТР. 1X36W ПРИ ОТПАДАНЕ НА ЗАХ. НАПРЕЖ.

ЛУМ. ОСВЕТИТЕЛ - IP 65, 2x36 W ОТКРИТ МОНТАЖ

ЛУМ. ОСВЕТИТЕЛ - IP 21, 4x18 W СКРИТ МОНТАЖ , С ВГРАДЕНА "RECHARGE"-БАТ. ОСИГУРЯВАЩА 1 ЧАС РАБОТА НА ЛУМ. ТР. 1X18W ПРИ ОТПАДАНЕ НА ЗАХ. НАПРЕЖ.

ЛУМ. ОСВЕТИТЕЛ - IP 21, 4x18 W СКРИТ МОНТАЖ

ЛУМ. ОСВЕТИТЕЛ - IP 65, 2x18 W ОТКРИТ МОНТАЖ

АЛЛИН СТЕКЛЕН , С ПРОМЯНА БЪГЛА НА СВЕТЕНЕ- IP 44, ЕСЛ 2x26 W ОТКРИТ МОНТАЖ

БАКТЕРИЦИДНА ЛАМПА - IP 44, 30 W ОТКРИТ МОНТАЖ

ЕВАКУАЦ. ОСВЕТ.-IP 20,LED 5 W С ВГРАДЕНА, "RECHARGE"-БАТ.

ЕЛ. КЛЮЧ-ДЕВИАТ./IP20 ЗА СКРИТ МОНТАЖ

ЕЛ. КЛЮЧ-КРЪСТАТ/IP20 ЗА СКРИТ МОНТАЖ

РАЗКЛ. КУТИЯ-10/10СМ СКРИТ МОНТАЖ

КРЪГЛА РАЗКЛ. КУТИЯ СКРИТ МОНТАЖ

15 ВХ/13.04.16

14.04.2016

Към РЕ шината в ГРТ и РТ на обекта, ще се присъединят, чрез гъвкави връзки не по-малко от 10мм2 и поцинкована шина до 50мм2, допълнително всички метални части на които има монтирани електрически съоръжения, метални въздухопроводи на територията на обекта и други.Задължително от оторизирана лаборатория се правят електрически замервания на съпротивлението на заземяване, което трябва да има стойност по-малка от 10 ома.

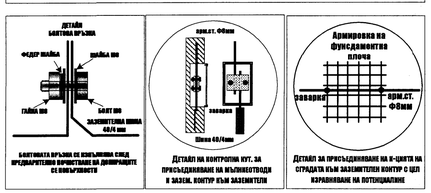

БОЛТОВАТА ВРЪЗКА СЕ ИЗМАЗВА СЛЕД ПРЕДВАРИТЕЛНО ПОЧИСТВАНЕ ОТ ДОМИРАЩИТЕ СЕ НЕЧИСТОТИИ

Детайл на контролна кут. за присъединяване на мълниеотводи к заземл. контур към заземители

Детайл за присъединяване на к-цията на сградата към заземителен контур с цел изравняване на потенциалите

Забележка:
- Контактната инсталация, ще се изпълнява с кабели СВТ 3х4мм2 за магистралните линии и СВТ 3х2.5мм2 за отклоненията към съответните контакти, изтеглен в PVC гофрирани тръби Ф23мм, монтирани над окачени тавани или в мазилката на стените на помещенията.
Контактите монтирани в зоната на плотовете, ще се монтират на 0.25см над съответния плот.В останалите случаи контактите, ще се монтират на 0.5м от готов под.
-Бойлерните инсталации, ще се изпълнява с кабели СВТ 3х4мм2, изтеглен в PVC гофрирани тръби Ф23мм, монтирани над окачени тавани или в мазилката на стените на помещенията.
-Локалните климатични инсталации от инверторен тип, ще се изпълнява с кабели СВТ 3х4мм2 за магистралите и СВТ 3х2.5мм2СВТ 3х2.5мм2 за отклоненията , изтеглен в PVC гофрирани тръби Ф23мм, монтирани над окачени тавани или в мазилката на стените на помещенията, до контакт "шуко", монтиран в непосредствена близост до вътрешното тяло на климатика.

КОНТАКТИ, ЕЛ. БОЙЛЕРИ М 1:50

КАМАРА НА ИНЖЕНЕРИТЕ В ИНВЕСТИЦИОННОТО ПРОЕКТИРАНЕ
ПЪЛНА ПРОЕКТАНТСКА ПРАВОСПОСОБНОСТ
Регистрационен № 02336
инж. НИКОЛАЙ АТАНАСОВ НЕДЯЛКОВ
Секция: ЕАСТ
Части на проекта: по удостоверение за ПЛП
Дата: ВАЖИ СА ПОДДЪРЖАНИ ЧЛЕНСКИ ВНОСКИ ЗА ТЕКУЩАТА ГОДИНА

ОБЕКТ	БОЛНИЧНА АПТЕКА И КЛИНИЧНА ЛАБОРАТОРИЯ ЗА "КОМПЛЕКСЕН ОНКОЛОГИЧЕН ЦЕНТЪР СТАРА ЗАГОРА" ЕООД - ПРЕУСТРОЙСТВОТО НА ЧАСТ ОТ ЕТАЖ 2 НА СГРАДА С ИДЕНТИФИКАТОР № 68850.502.497.84 ПО КК НА ГР. СТАРА ЗАГОРА, УПИ I за здравен комплекс, кв. 524, ГР. СТАРА ЗАГОРА
ЧАСТ	ЕЛЕКТРО
ПРОЕКТ	ЕЛ. ИНСТАЛАЦИИ -КОНТАКТИ, ЕЛ. БОЙЛЕРИ
ФАЗА	ТП
МАЩАБ	1:50
ЧЕРТЕЖ	1/1
ВЪЗЛОЖИТЕЛ	ОБЩИНА СТАРА ЗАГОРА
ВОДЕЩ ПРОЕКТАНТ	АРХ. РУМЯНА ЦОНЕВА