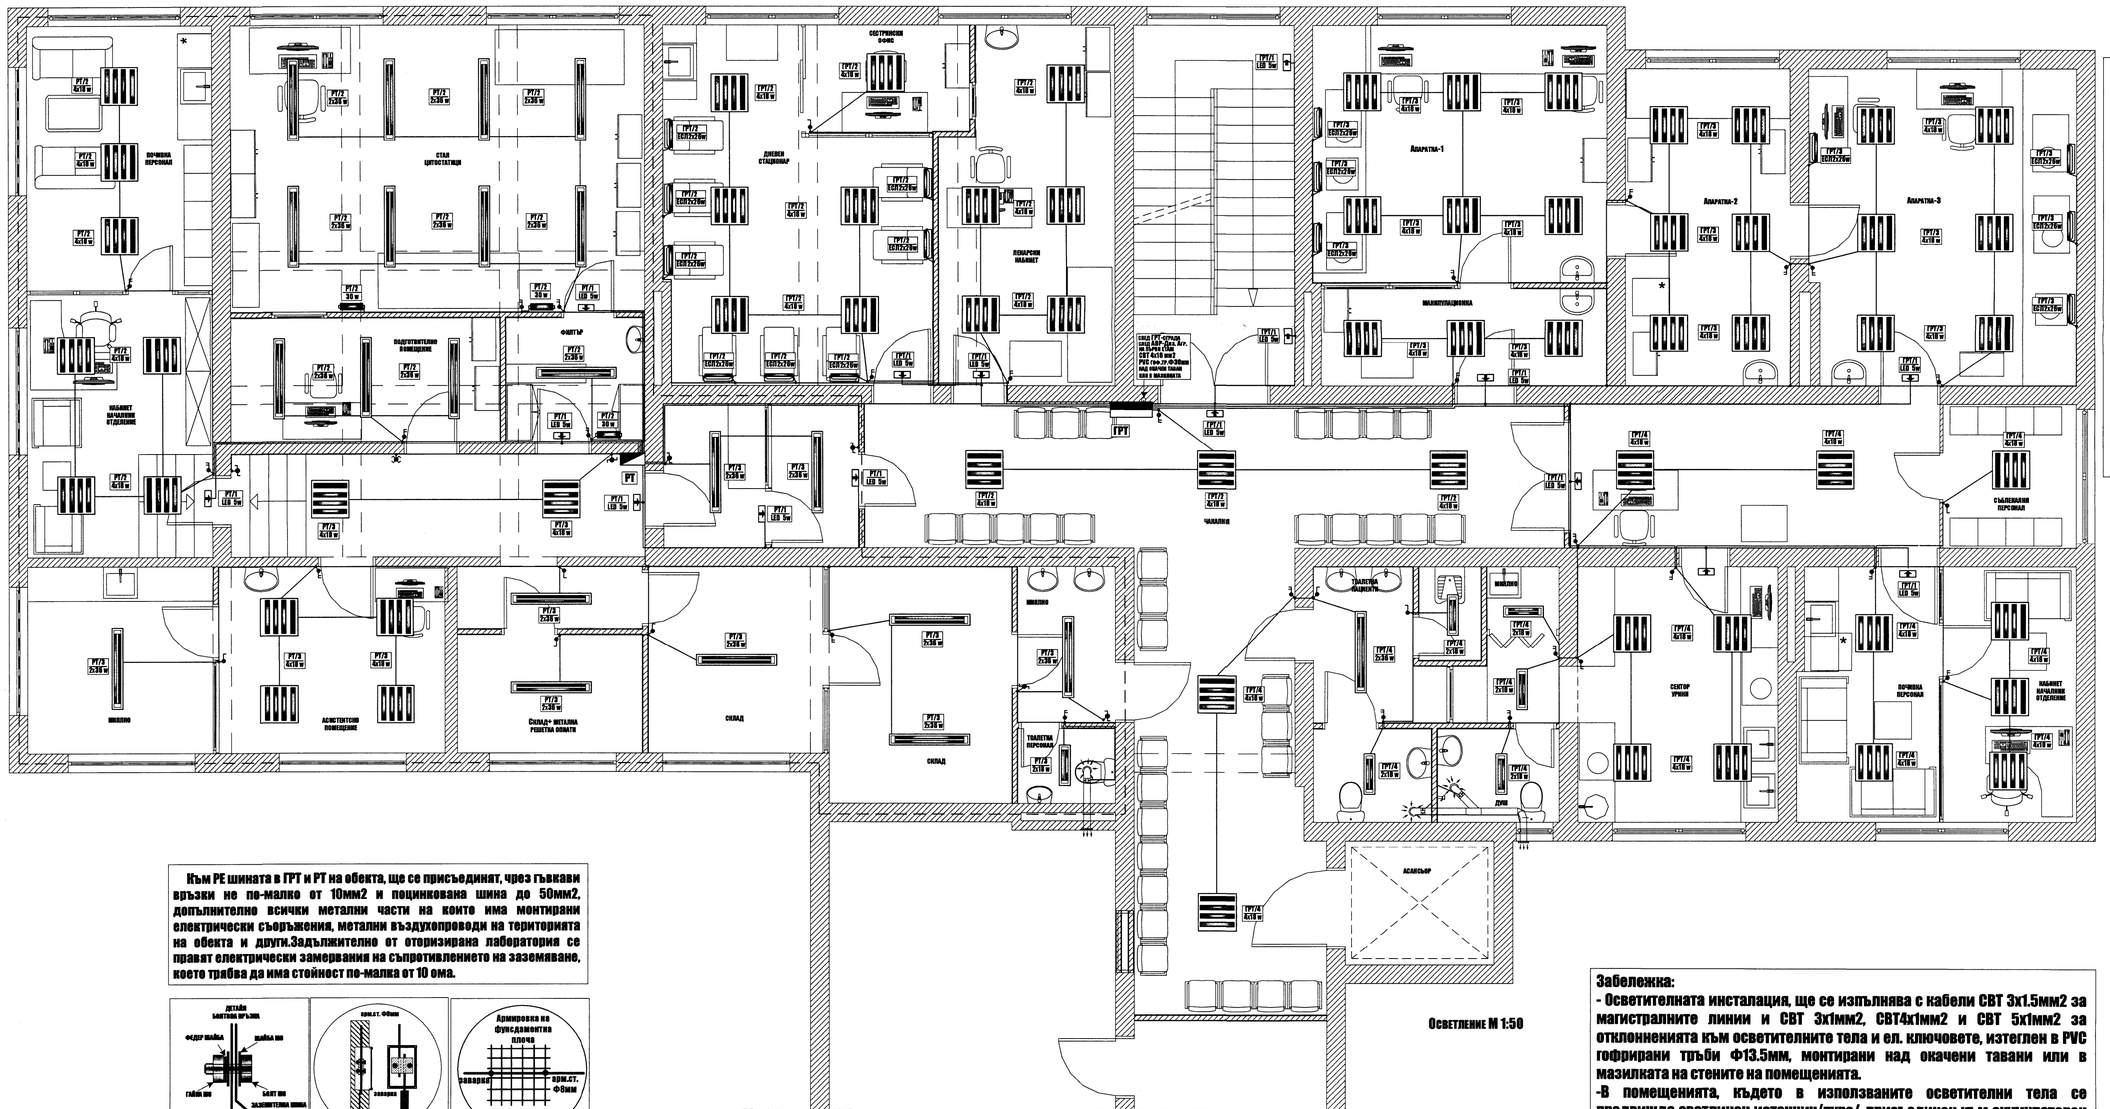

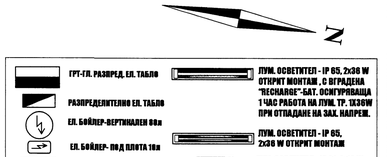

Към РЕ шината в ГРТ и РТ на обекта, ще се присъединят, чрез гъвкави връзки не по-малко от 10мм2 и поцинкована шина до 50мм2, допълнително всички метални части на които има монтирани електрически съоръжения, метални въздухопроводи на територията на обекта и други.Задължително от оторизирана лаборатория се правят електрически замервания на съпротивленията на заземяване, които трябва да има стойност по-малка от 10 ома.

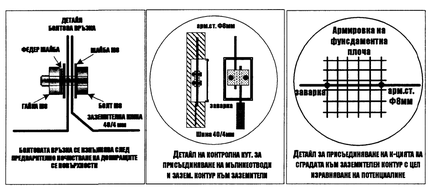

Забележка:
- Осветителната инсталация, ще се изпълнява с кабели СВТ 3х1.5мм2 за магистралните линии и СВТ 3х1мм2, СВТ4х1мм2 и СВТ 5х1мм2 за отклоненията към осветителните тела и ел. ключовете, изтеглен в PVC гофрирани тръби Ф13.5мм, монтирани над окачени тавани или в мазилката на стените на помещенията.
-В помещенията, където в използваните осветителни тела се предвижда светлинен източник/лупа/, присъединен към акумулаторен модул в режим на постоянна подзарядка, захранващият кабел е три, четири или пет жилен, като едното жило се предвижда за акумулаторния модул след разклонителната кутия преди ел. ключа.

15.6.11 6.04.16

14.04.2016

КАМАРА НА ИНЖЕНЕРИТЕ В ИНВЕСТИЦИОННОТО ПРОЕКТИРАНЕ
ПЪЛНА ПРОЕКТАНТСКА ПРАВОСПОСОБНОСТ
Регистрационен № 02336
инж. НИКОЛАЙ АТАНАСОВ НЕДЯЛКОВ
Секция: ЕАСТ
Части на проекта: по удостоверението на КИП
Валиден за периода до 31.12.2016 г.

ОБЕКТ	БОЛНИЧНА АПТЕКА И КЛИНИЧНА ЛАБОРАТОРИЯ ЗА "КОМПЛЕКСЕН ОНКОЛОГИЧЕН ЦЕНТЪР СТАРА ЗАГОРА" ЕООД - ПРЕУСТРОЙСТВОТО НА ЧАСТ ОТ ЕТАЖ 2 НА СГРАДА С ИДЕНТИФИКАТОР № 68850.502.497.84 ПО КК НА ГР. СТАРА ЗАГОРА, УПИ I за здравен комплекс, кв. 524, ГР. СТАРА ЗАГОРА
ЧАСТ	ЕЛЕКТРО
ПРОЕКТ	ЕЛ. ИНСТАЛАЦИИ -ОСВЕТЛЕНИЕ
ФАЗА	ТП
МАЩАБ	1:50
ЧЕРТЕЖ	1/1
ВЪЗЛОЖИТЕЛ	ОБЩИНА СТАРА ЗАГОРА
ВОДЕЩ ПРОЕКТАНТ	АРХ. РУМЯНА ЦОНЕВА