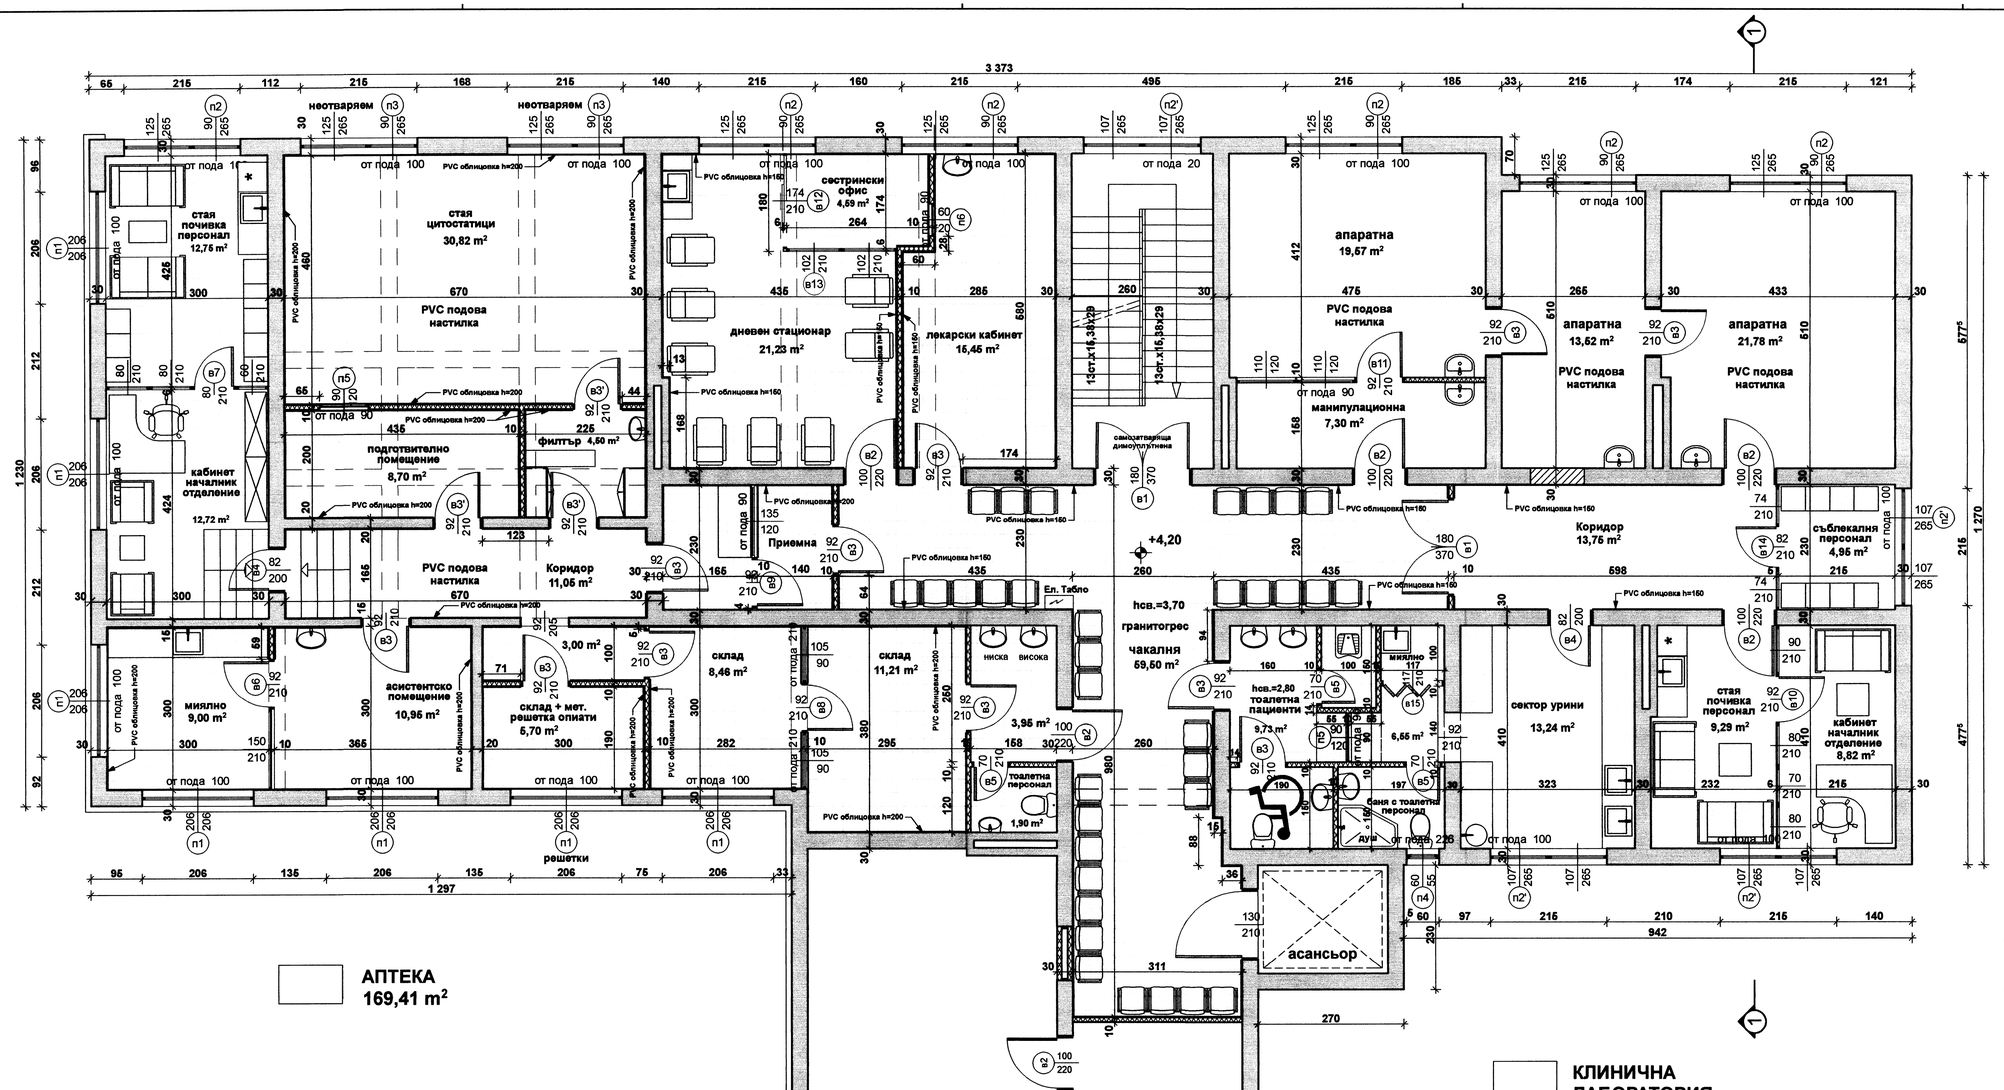

ЛЕГЕНДА:

- съществуващ зид
- новопредвидени врати
- зазиждане на отвор с газобетон
- нова лека преградна стена от гипсокартон по един пласт и мин. вата 7,5см
- PVC стенна облицовка h=150
- PVC стенна облицовка h=200

ОБРАБОТКИ ПО ПОМЕЩЕНИЯ			
ВИД ПОМЕЩЕНИЕ	**ПОД**	**СТЕНИ**	**ТАВАН**
Чакалня	гранитогрес	PVC облицовка h=150 антибак. миещ латекс	окачен растерен таван 60x60
Болнична аптека:			
Приемна	гранитогрес	PVC облицовка h=200 антибак. миещ латекс	окачен растерен таван 60x60
Стая Цитостатици	PVC настилка	PVC облицовка h=200 антибак. миещ латекс	антибактериален, миещ се латекс
Подготвително пом.	PVC настилка	PVC облицовка h=200 антибак. миещ латекс	антибактериален, миещ се латекс
Филтър	PVC настилка	PVC облицовка h=200 антибак. миещ латекс	антибактериален, миещ се латекс
Асистентско пом.	PVC настилка	PVC облицовка h=200 антибак. миещ латекс	окачен растерен таван 60x60
Миялно	гранитогрес	Фаянс h=200 антибак. миещ латекс	окачен растерен таван 60x60
Складове	гранитогрес	Фаянс h=200 антибак. миещ латекс	окачен растерен таван 60x60
Стая за почивка	гранитогрес	антибак. миещ латекс	окачен растерен таван 60x60
Кабинет началник отделение	гранитогрес	антибак. миещ латекс	окачен растерен таван 60x60
Коридор	PVC настилка	PVC облицовка h=200 антибак. миещ латекс	окачен растерен таван 60x60
Санитарен възел	гранитогрес	Фаянс h=200 антибак. миещ латекс	PVC окачен таван
Дневен стационар	гранитогрес	PVC облицовка h=150 антибак. миещ латекс	окачен растерен таван 60x60
Сестрински офис	гранитогрес	PVC облицовка h=150 антибак. миещ латекс	окачен растерен таван 60x60
Лекарски кабинет	гранитогрес	антибак. миещ латекс	окачен растерен таван 60x60
Клинична лаборатория:			
Манипулационна	PVC настилка	Фаянс h=200 антибак. миещ латекс	окачен растерен таван 60x60
Апаратна	PVC настилка	Фаянс h=200 антибак. миещ латекс	окачен растерен таван 60x60
Сектор урини	гранитогрес	Фаянс h=200 антибак. миещ латекс	окачен растерен таван 60x60
Миялно	гранитогрес	Фаянс h=200 антибак. миещ латекс	PVC окачен таван
Коридор	гранитогрес	PVC облицовка h=150 антибак. миещ латекс	окачен растерен таван 60x60
Кабинет началник отделение	гранитогрес	антибак. миещ латекс	окачен растерен таван 60x60
Стая за почивка	гранитогрес	антибак. миещ латекс	окачен растерен таван 60x60
Съблекалня персонал	гранитогрес	антибак. миещ латекс	окачен растерен таван 60x60
Баня с тоалетна персонал	гранитогрес	Фаянс h=200 антибак. миещ латекс	PVC окачен таван
Санитарни възли пациенти	гранитогрес	Фаянс h=200 антибак. миещ латекс	PVC окачен таван

14.04.2016

ВЪЗЛОЖИТЕЛ:

ОБЩИНА СТАРА ЗАГОРА

"КОМПЛЕКСЕН ОНКОЛОГИЧЕН ЦЕНТЪР СТАРА ЗАГОРА" ЕООД

ОБЕКТ:

БОЛНИЧНА АПТЕКА И КЛИНИЧНА ЛАБОРАТОРИЯ ЗА "КОМПЛЕКСЕН ОНКОЛОГИЧЕН ЦЕНТЪР СТАРА ЗАГОРА" ЕООД - ПРЕУСТРОЙСТВОТО НА ЧАСТ ОТ ЕТАЖ 2 НА СГРАДА С ИДЕНТИФИКАТОР № 68850.502.497.84 ПО КК НА ГР. СТАРА ЗАГОРА, УПИ I за здравен комплекс, кв. 624, ГР. СТАРА ЗАГОРА

ЧЕРТЕЖ:	РАЗПРЕДЕЛЕНИЕ ЕТАЖ 2 / ПРОЕКТ /	М 1 : 50
		2016 г.
ЧАСТ: АРХИТЕКТУРА	ФАЗА: ТЕХН. ПРОЕКТ	ЛИСТ: 3

ВОДЕЩ ПРОЕКТАНТ:	арх. Румяна Цонева	
Мед. Технология	инж. Ан. Личев	
СК	инж. Ив. Желева	
Електро	инж. Н. Недялков	
ВиК	инж. В. Станева	
ОВК	инж. М. Георгиев	
ПБ	инж. П. Белчев	

ПЪЛНА ПРОЕКТАНТСКА ПРАВОСПОСОБНОСТ

арх. РУМЯНА ЖЕЛЕВА ЦЕНЕВА

Рег. № СА 0436

дата...2016г. подпис...